



ŘEZ A-A

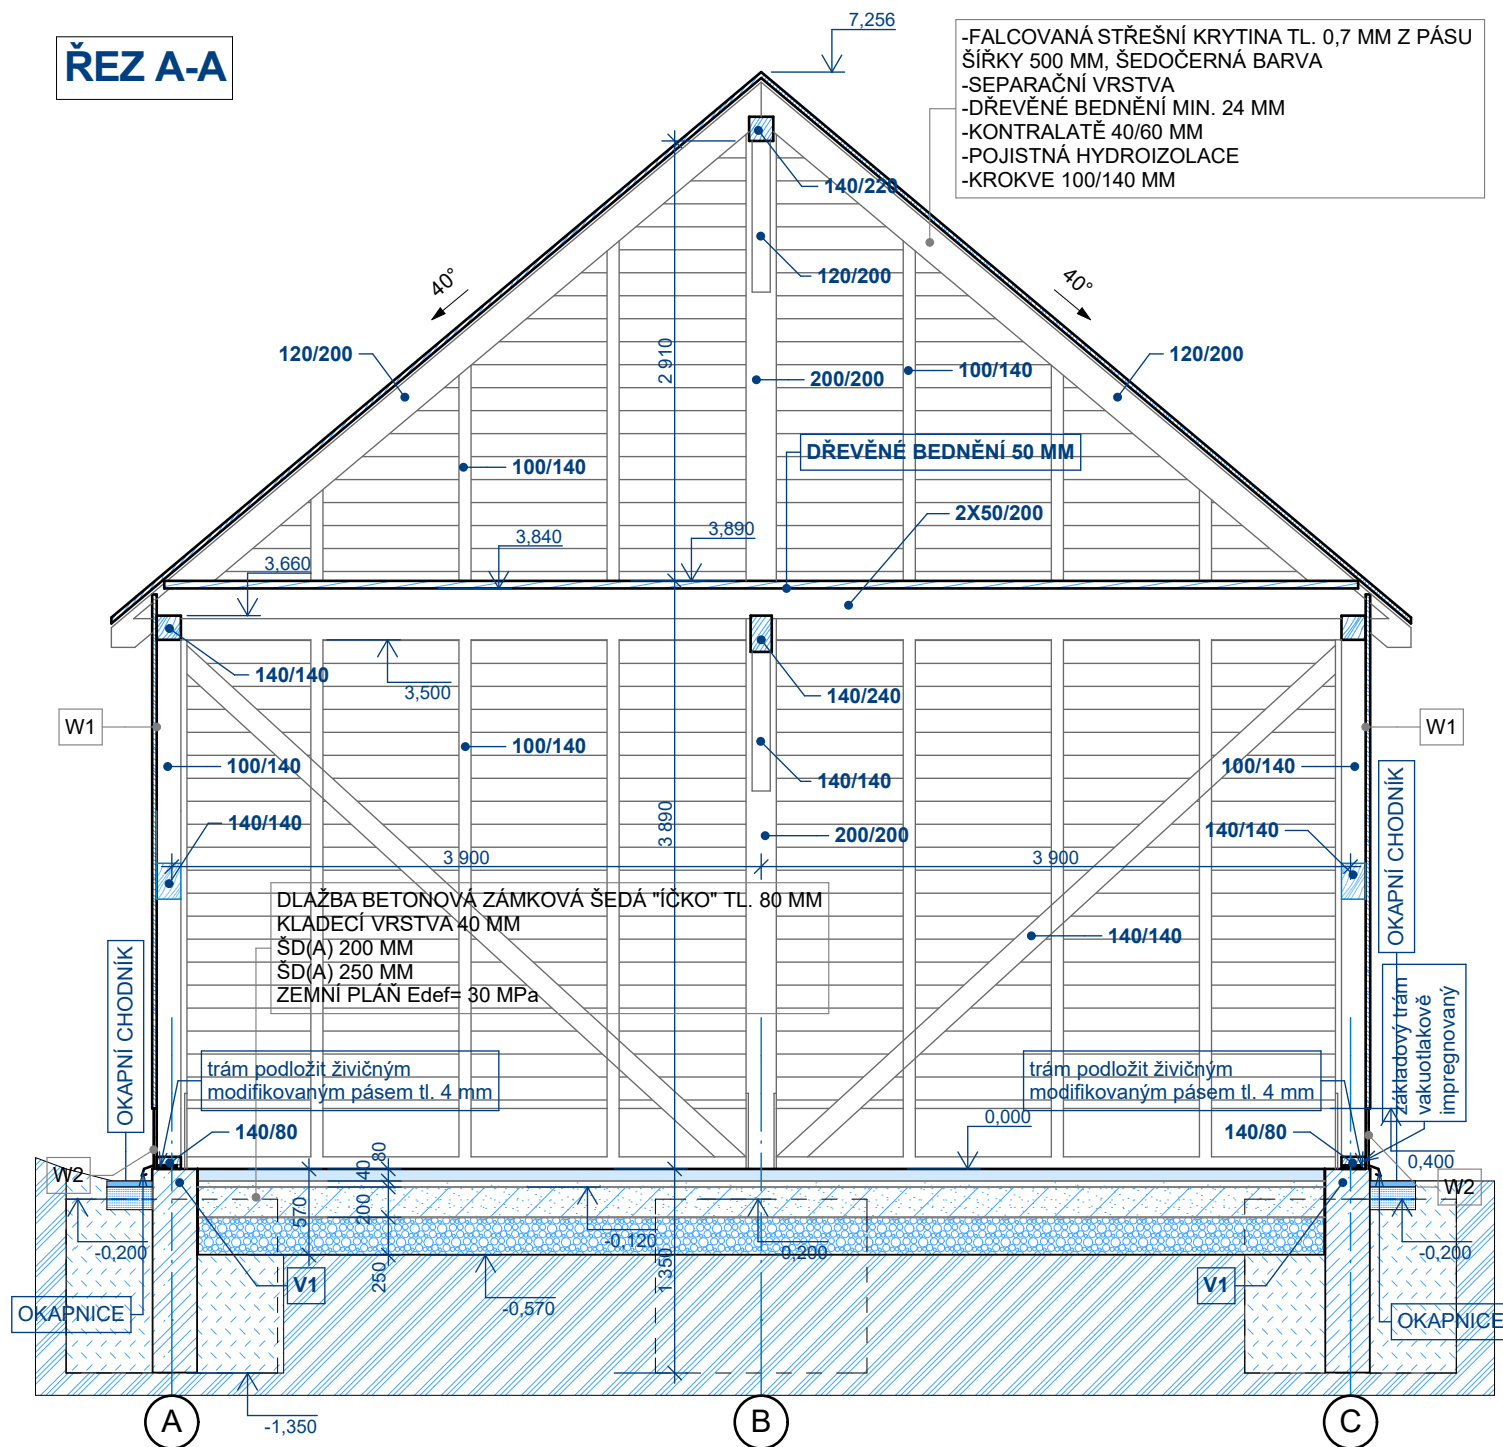



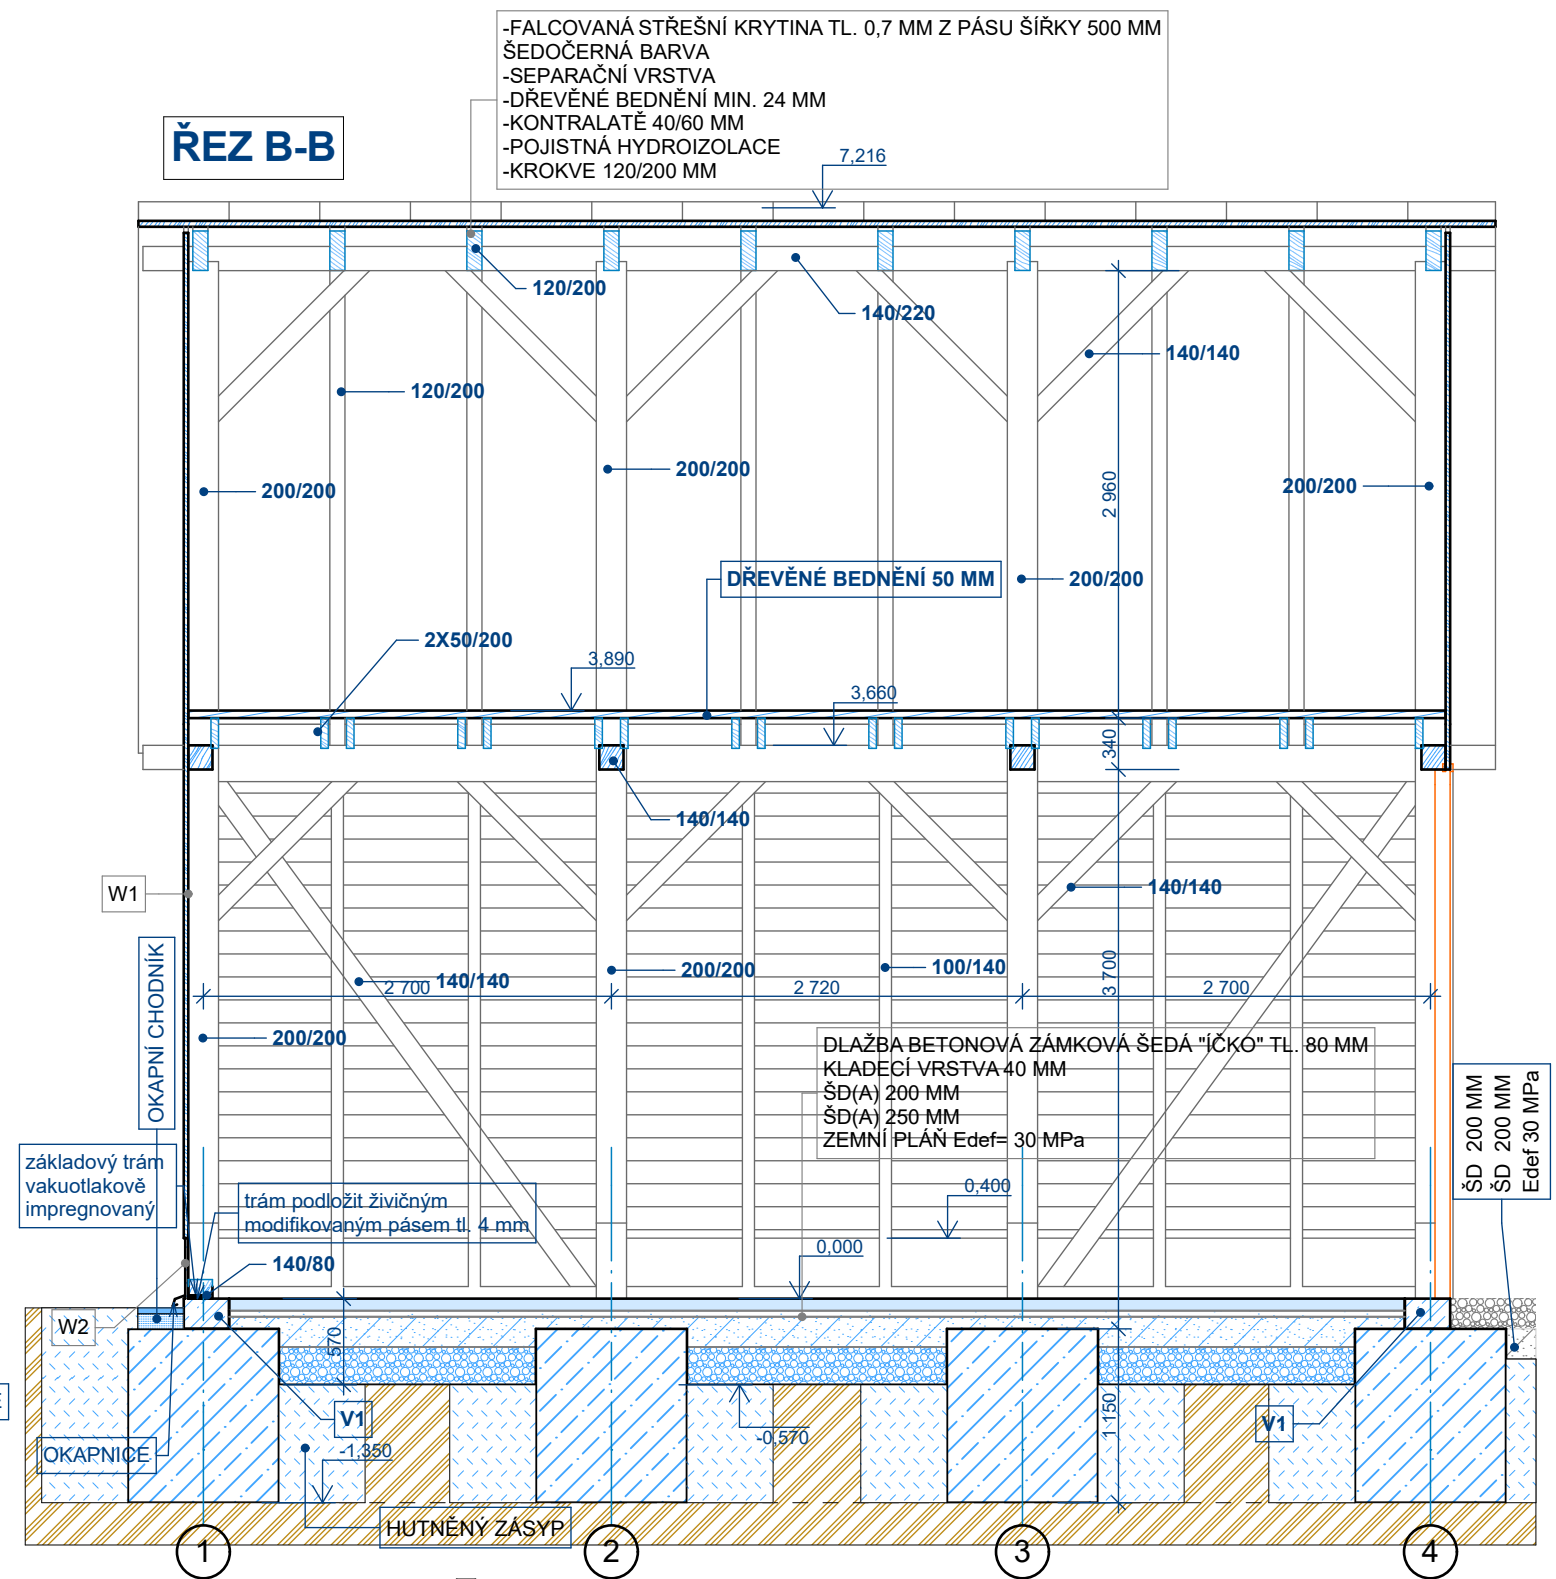

ŘEZ B-B



LEGENDA

- | | |
|----|--|
| W1 | -DŘEVĚNÝ HOBLOVANÝ OBKLAD PERO DRAŽKA VODOROVNÝ
ŠÍŘKA 120 MM TL. 24 MM
-DŘEVĚNÁ ROŠT LATĚ 40/60 MM MAX Á 600 MM
-DŘEVĚNÉ PAŽDÍKY 100X100 MM |
| W2 | -HLINÍKOVÝ PLECH TL. 0,7 MM BARVAANTRACIT
-DŘEVĚNÉ BEDNĚNÍ TL. 24 MM
-DŘEVĚNÁ ROŠT LATĚ 40/60 MM MAX Á 600 MM
-DŘEVĚNÉ PAŽDÍKY 100X100 MM |

LEGENDA MATERIÁLŮ

- | | |
|---|---|
|  | DŘEVĚNÉ KONSTRUKCE
TŘÍDA PEVNOSTI 22 |
|  | BETON PROSTÝ C25/30 |
|  | HUTNĚNÝ ZÁSYP |
|  | ŽELEZOBETON C25/30 |

Sollertia

HLAVNÍ PROJEKTANT		ODPOVĚDNÝ PROJEKTANT	VYPRACOVAL
ING. VLADISLAV JÁNA		ING. MIROSLAV MOŽIŠ	ING. MIROSLAV MOŽIŠ
INVESTOR	SPRÁVA KRKONOŠSKÉHO NÁRODNÍHO PARKU VRCHLABÍ		ZAKÁZKA
MÍSTO	VÍTKOVICE		DATUM
AKCE	REKONSTRUKCE GARÁŽE A HOSPODÁŘSKÉ ZÁZEMÍ HOSPODÁŘSKÝ OBJEKT	STUPEŇ	DPS
		FORMÁT	2 A4
PŘÍLOHA	ARCHITEKTONICKO STAVEBNÍ ŘEŠENÍ ŘEZ A-A, B-B	MĚŘÍTKO 1:50	D.2.1.05.