


ŘEZ A-A

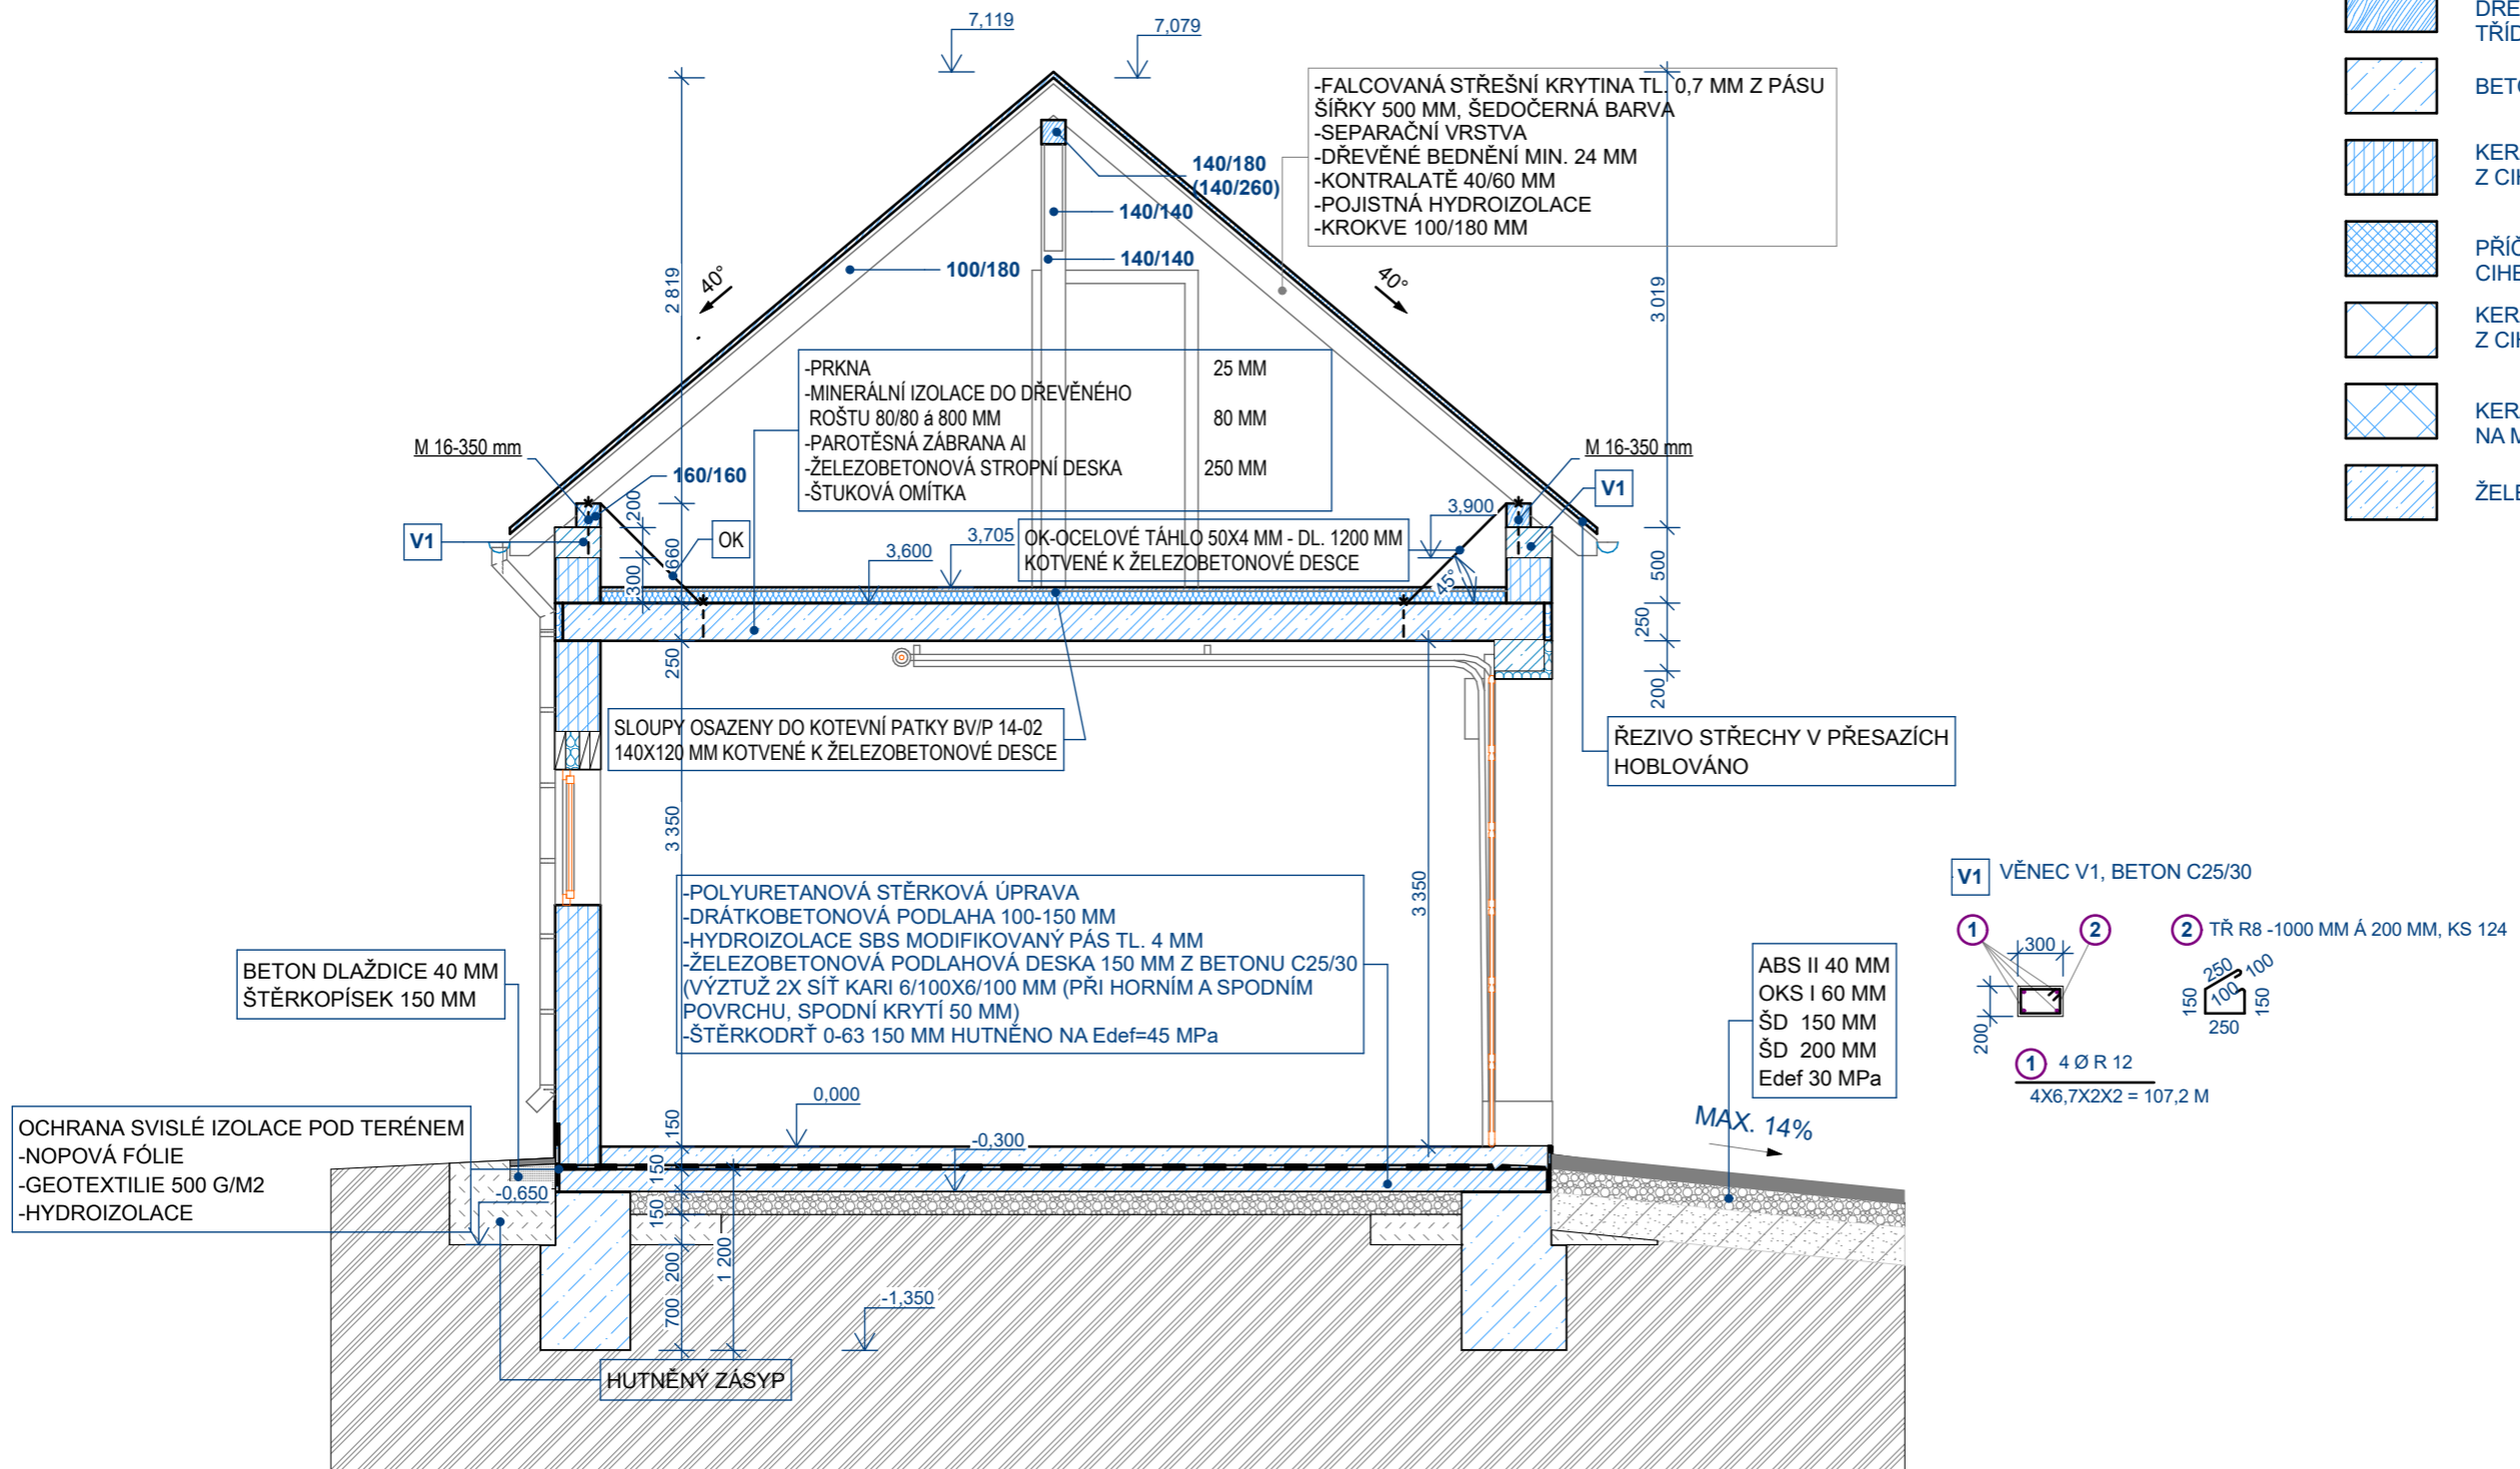

LEGENDA MATERIÁLŮ

- | | |
|---|---|
|  | DŘEVĚNÉ KONSTRUKCE
TŘÍDA PEVNOSTI 22 |
|  | BETON PROSTÝ C25/30 |
|  | KERAMICKÉ ZDIVO tl. 300 MM
Z CIHEL P10, U=0,25 W/(m2K) |
|  | PŘÍČKOVÉ ZDIVO Z DĚROVANÝCH
CIHEL TL. 8 CM |
|  | KERAMICKÉ ZDIVO tl. 250 MM
Z CIHEL P10, NA MC 5 |
|  | KERAMICKÉ ZDIVO Z CDm P20
NA MC 5 MPa |
|  | ŽELEZOBETON C25/30 |

Sollertia

HLAVNÍ PROJEKTANT		ODPOVĚDNÝ PROJEKTANT	VYPRACOVAL	
ING. VLADISLAV JÁNA		ING. MIROSLAV MOŽIŠ	ING. MIROSLAV MOŽIŠ	
INVESTOR	SPRÁVA KRKONOŠSKÉHO NÁRODNÍHO PARKU VRCHLABÍ		ZAKÁZKA	01-2015
MÍSTO	VÍTKOVICE ČP. 176		DATUM	04-2016
AKCE	REKONSTRUKCE GARÁŽE A HOSPODÁŘSKÉ ZÁZEMÍ GARÁŽ		STUPEŇ	DPS
			FORMÁT	2 A4
PŘÍLOHA	ARCHITEKTONICKO STAVEBNÍ ŘEŠENÍ ŘEZ A-A		MĚŘÍTKO 1:50	D.1.1.06.