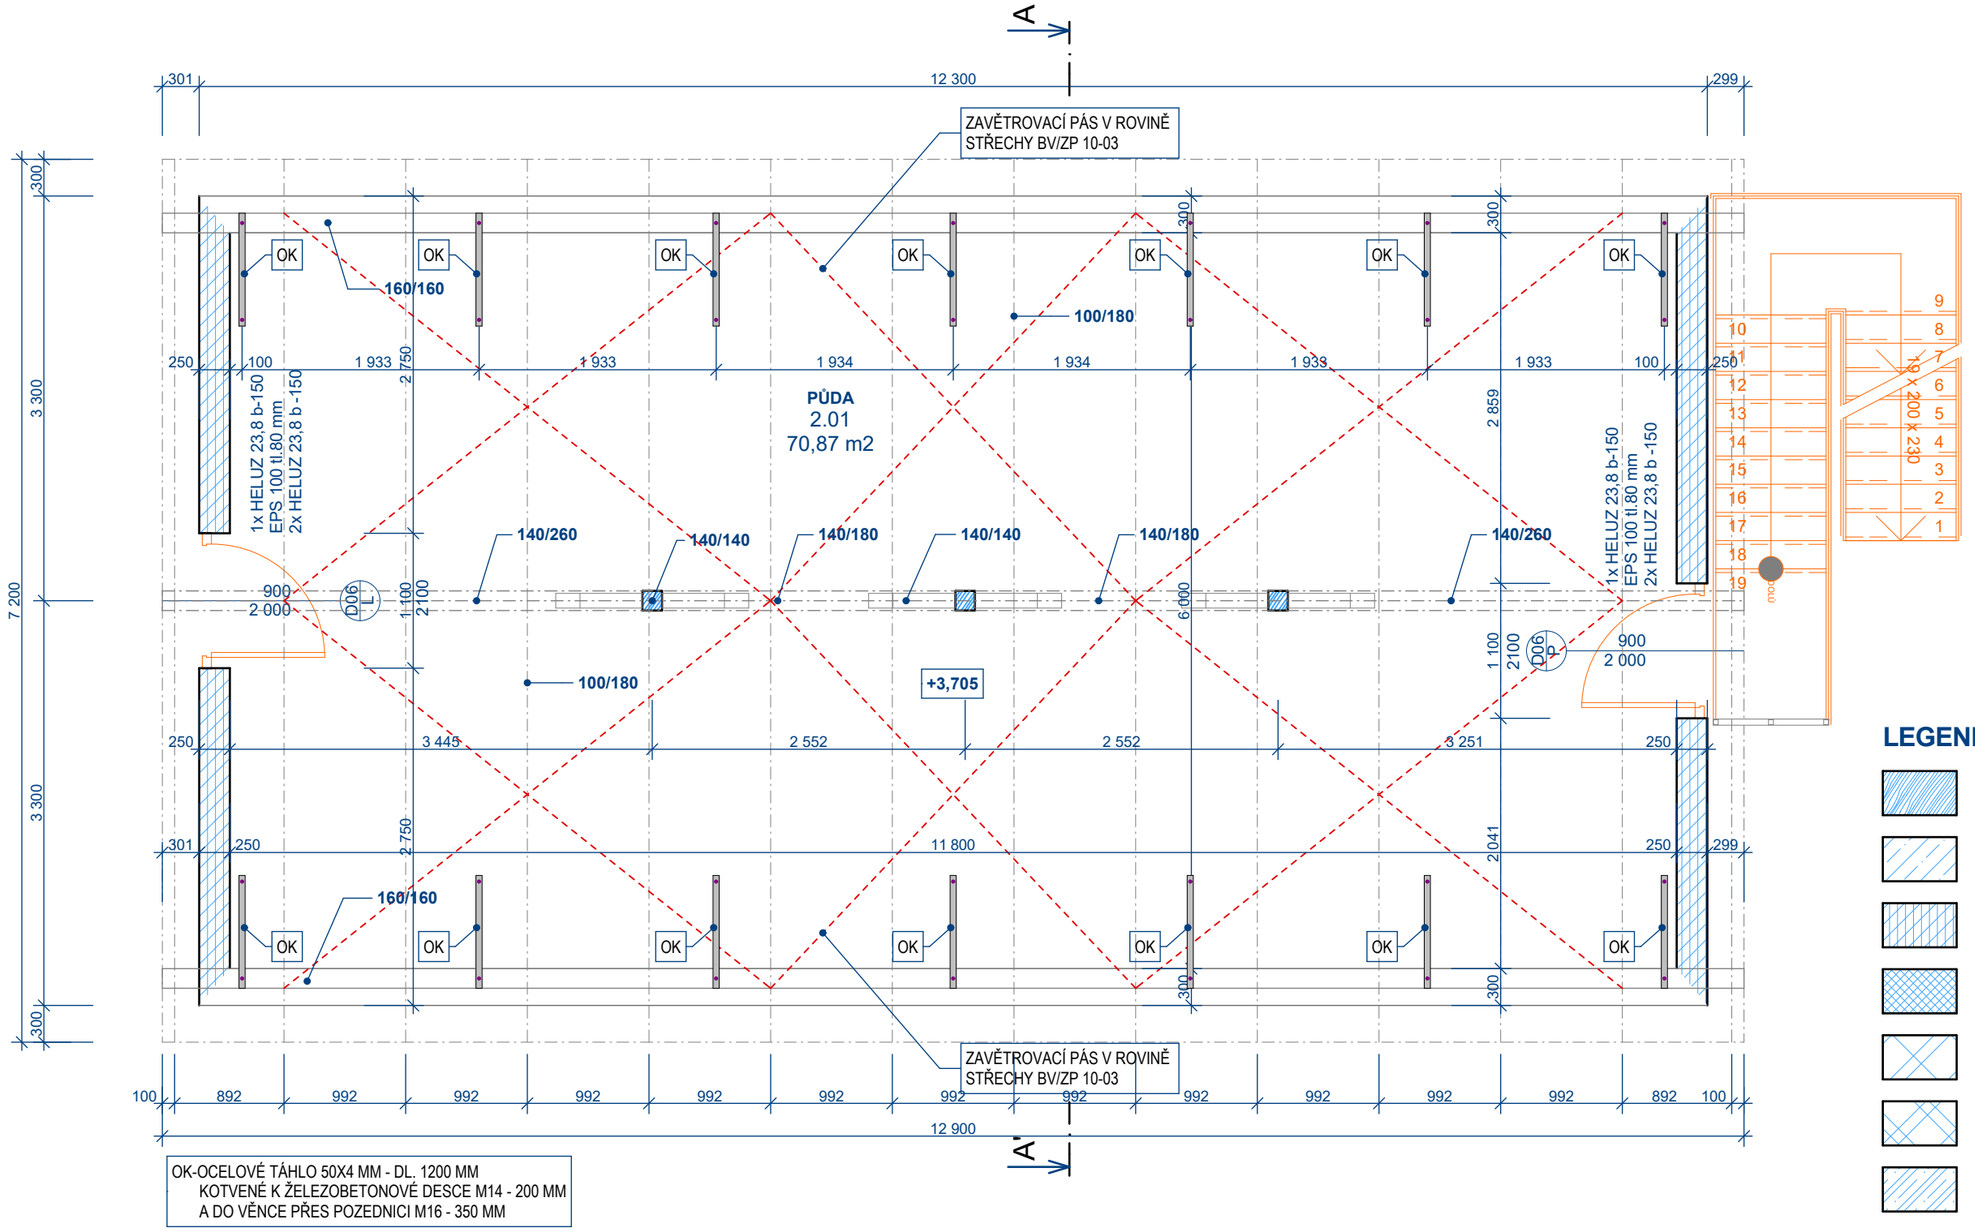

LEGENDA MATERIÁLŮ

- DŘEVĚNÉ KONSTRUKCE TŘÍDA PEVNOSTI 22
- BETON PROSTÝ C25/30
- KERAMICKÉ ZDIVO tl. 300 MM Z CIHEL P10, U=0,25 W/(m2K)
- PŘÍČKOVÉ ZDIVO Z DĚROVANÝCH CIHEL TL. 8 CM
- KERAMICKÉ ZDIVO tl. 250 MM Z CIHEL P10, NA MC 5
- KERAMICKÉ ZDIVO Z CDm P20 NA MC 5 MPa
- ŽELEZOBETON C25/30

Tabulka místností 2.NP			
Č.	Název místnosti	Plocha (m2)	poznámky
2.01	PŮDA	71,02	
		71,02 m2	

Sollertia

NEDÍLNOU SOUČÁSTÍ VÝKRESU JE TECHNICKÁ ZPRÁVA

HLAVNÍ PROJEKTANT	ODPOVĚDNÝ PROJEKTANT	VYPRACOVAL	
ING. VLADISLAV JÁNA	ING. MIROSLAV MOŽÍŠ	ING. MIROSLAV MOŽÍŠ	
INVESTOR	SPRÁVA KRKONOŠSKÉHO NÁRODNÍHO PARKU VRCHLABÍ	ZAKÁZKA	01-2015
MÍSTO	VÍTKOVICE ČP. 176	DATUM	07-2014
AKCE	REKONSTRUKCE GARÁŽE A HOSPODÁŘSKÉ ZÁZEMÍ GARÁŽ	STUPEŇ	DPS
		FORMÁT	2 A4
PŘÍLOHA	ARCHITEKTONICKO STAVEBNÍ ŘEŠENÍ **PODKROVÍ**	MĚŘÍTKO **1:50**	**D.1.1.05.**