


Vzorový výkres propustu z ocelových rour DN 530 mm

C.6.4.2.


měř: 1:50

akce: Rekonstrukce a úprava lesní cesty "Velbloudka" - v úseku kolem nemovitosti p. Sudka
- dodatek č.1


ŘEZ A - A:

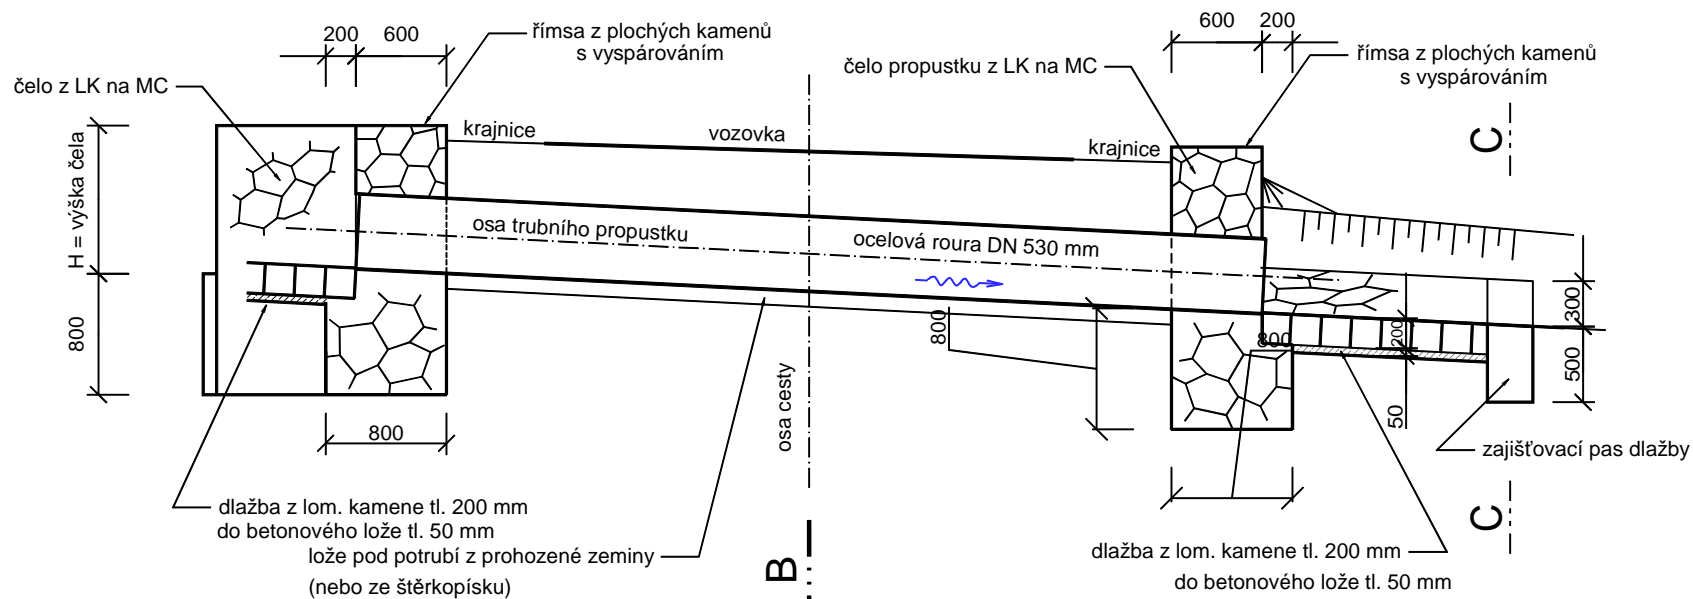

ŘEZ B - B:

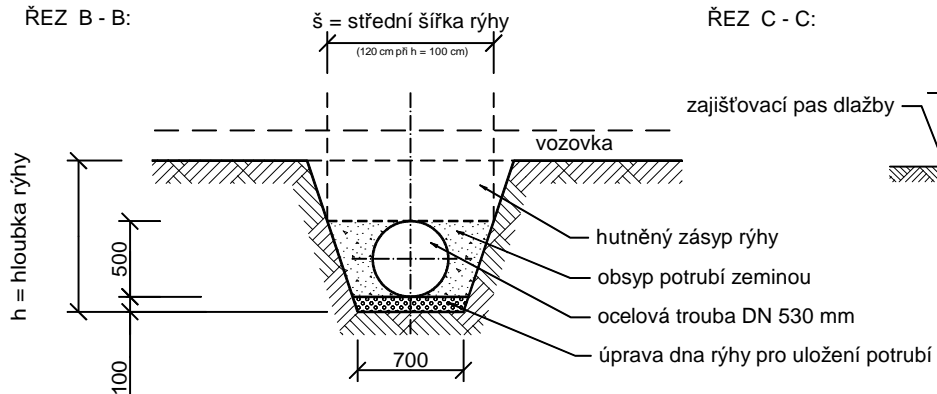

ŘEZ C - C:

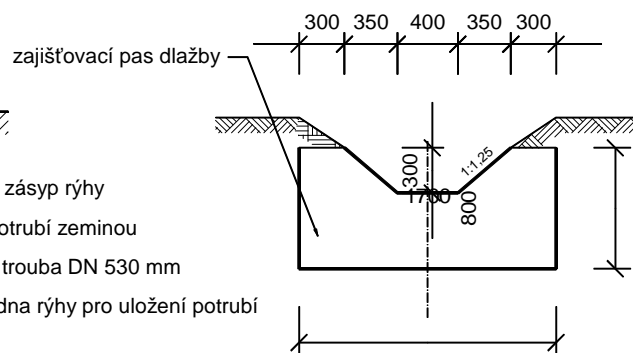

ŘEZ D - D:

