


měř: 1:50

akce: Rekonstrukce a úprava lesní cesty "Velbloudka" - v úseku kolem nemovitosti p. Sudka

- dodatek č.1

ŘEZ A - A:

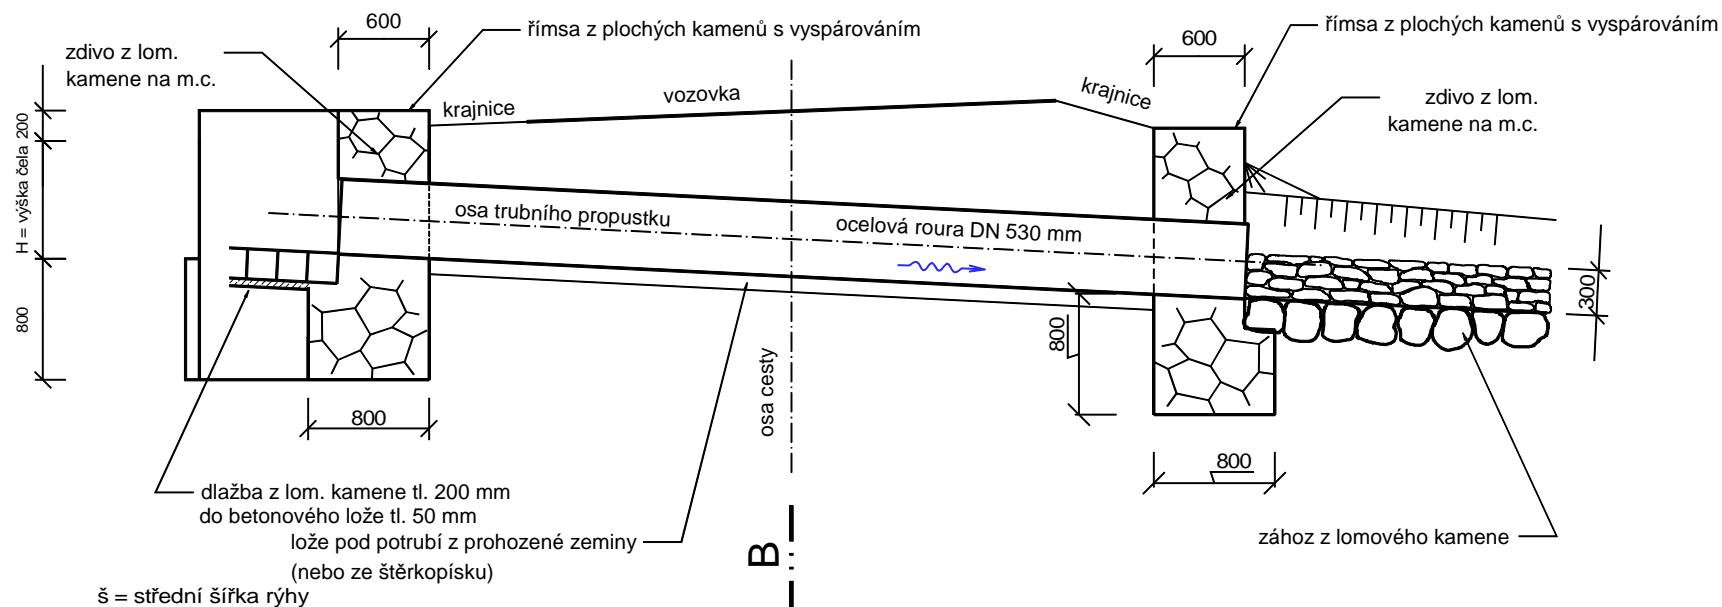

ŘEZ B - B:

ŘEZ C - C:

ŘEZ D - D:

