



Řez trámem T1

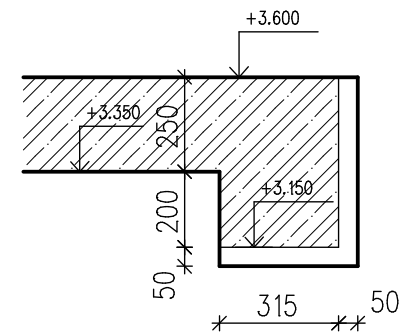

Pohled čelní na trám T1

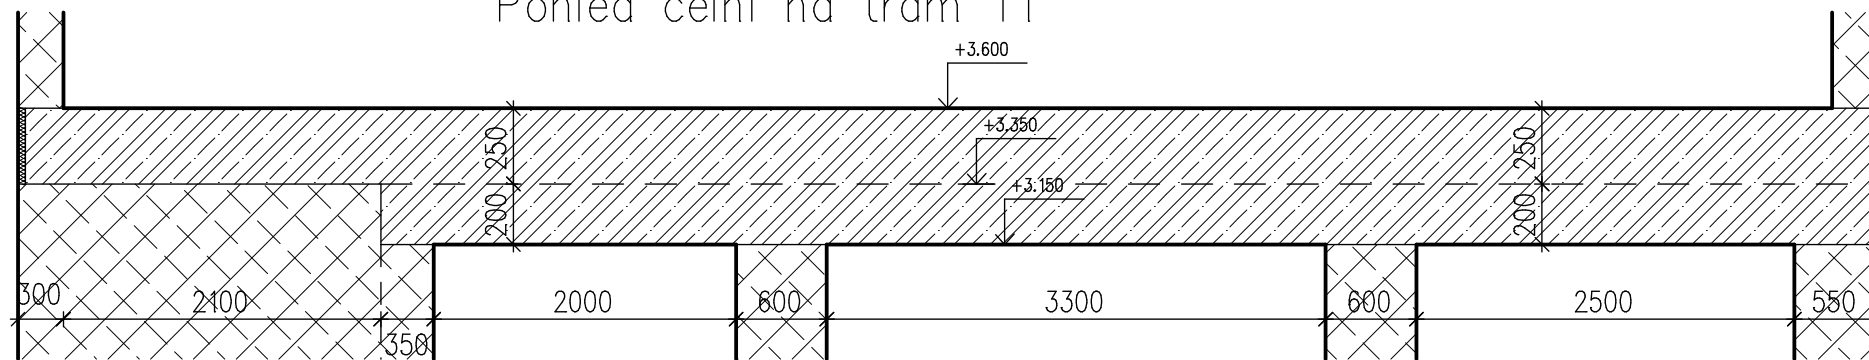

Beton C25/30 XC1 – Cl. 0.2 – Dmax 16 – S2

Sítě Sz , pruty R 10 505

Krytí výztuže min. 25 mm

Tloušťka desky 250 mm

| | | | | |
|--|------------|-----------------|--|--------------|
| ZODP.PROJEKTANT | VYPRACOVAL | KONTRLOVAL | Ing. Jan CHALOUPSKÝ Projekty, průzkumy a posudky st. U Hřiště 639 Trutnov | |
| ING. CHALOUPSKÝ | J.MAREŠ | ING. CHALOUPSKÝ | | |
| | | | | |
| OBJEDNATEL: KRNAP Vrchlabí, Dobrovského 3, 543 01, Vrchlabí | | | FORMÁT | 2 A4 |
| AKCE : Vítkovice Objekt - D.1.2.01 Garáž D.1.2 - Stavebně konstrukční část | | | DATUM | 04/16 |
| | | | ÚČEL | DD |
| | | | ČÍS.ZAK. | 4766/16 |
| | | | MĚŘÍTKO | Č. VÝKRESU |
| OBSAH : Tvar stropní desky garáže | | | 1 : 50 | D.1.2.01.b.1 |