


PODÉLNÝ PROFIL  
M 1:500/50  
Rozsah: km -0,02939 - km 0,10082

KRAJ:	Olomoucký kraj
KATASTRÁLNÍ ÚZEMÍ:	Vápenná [776904]

SKLONOVÉ POMĚRY:

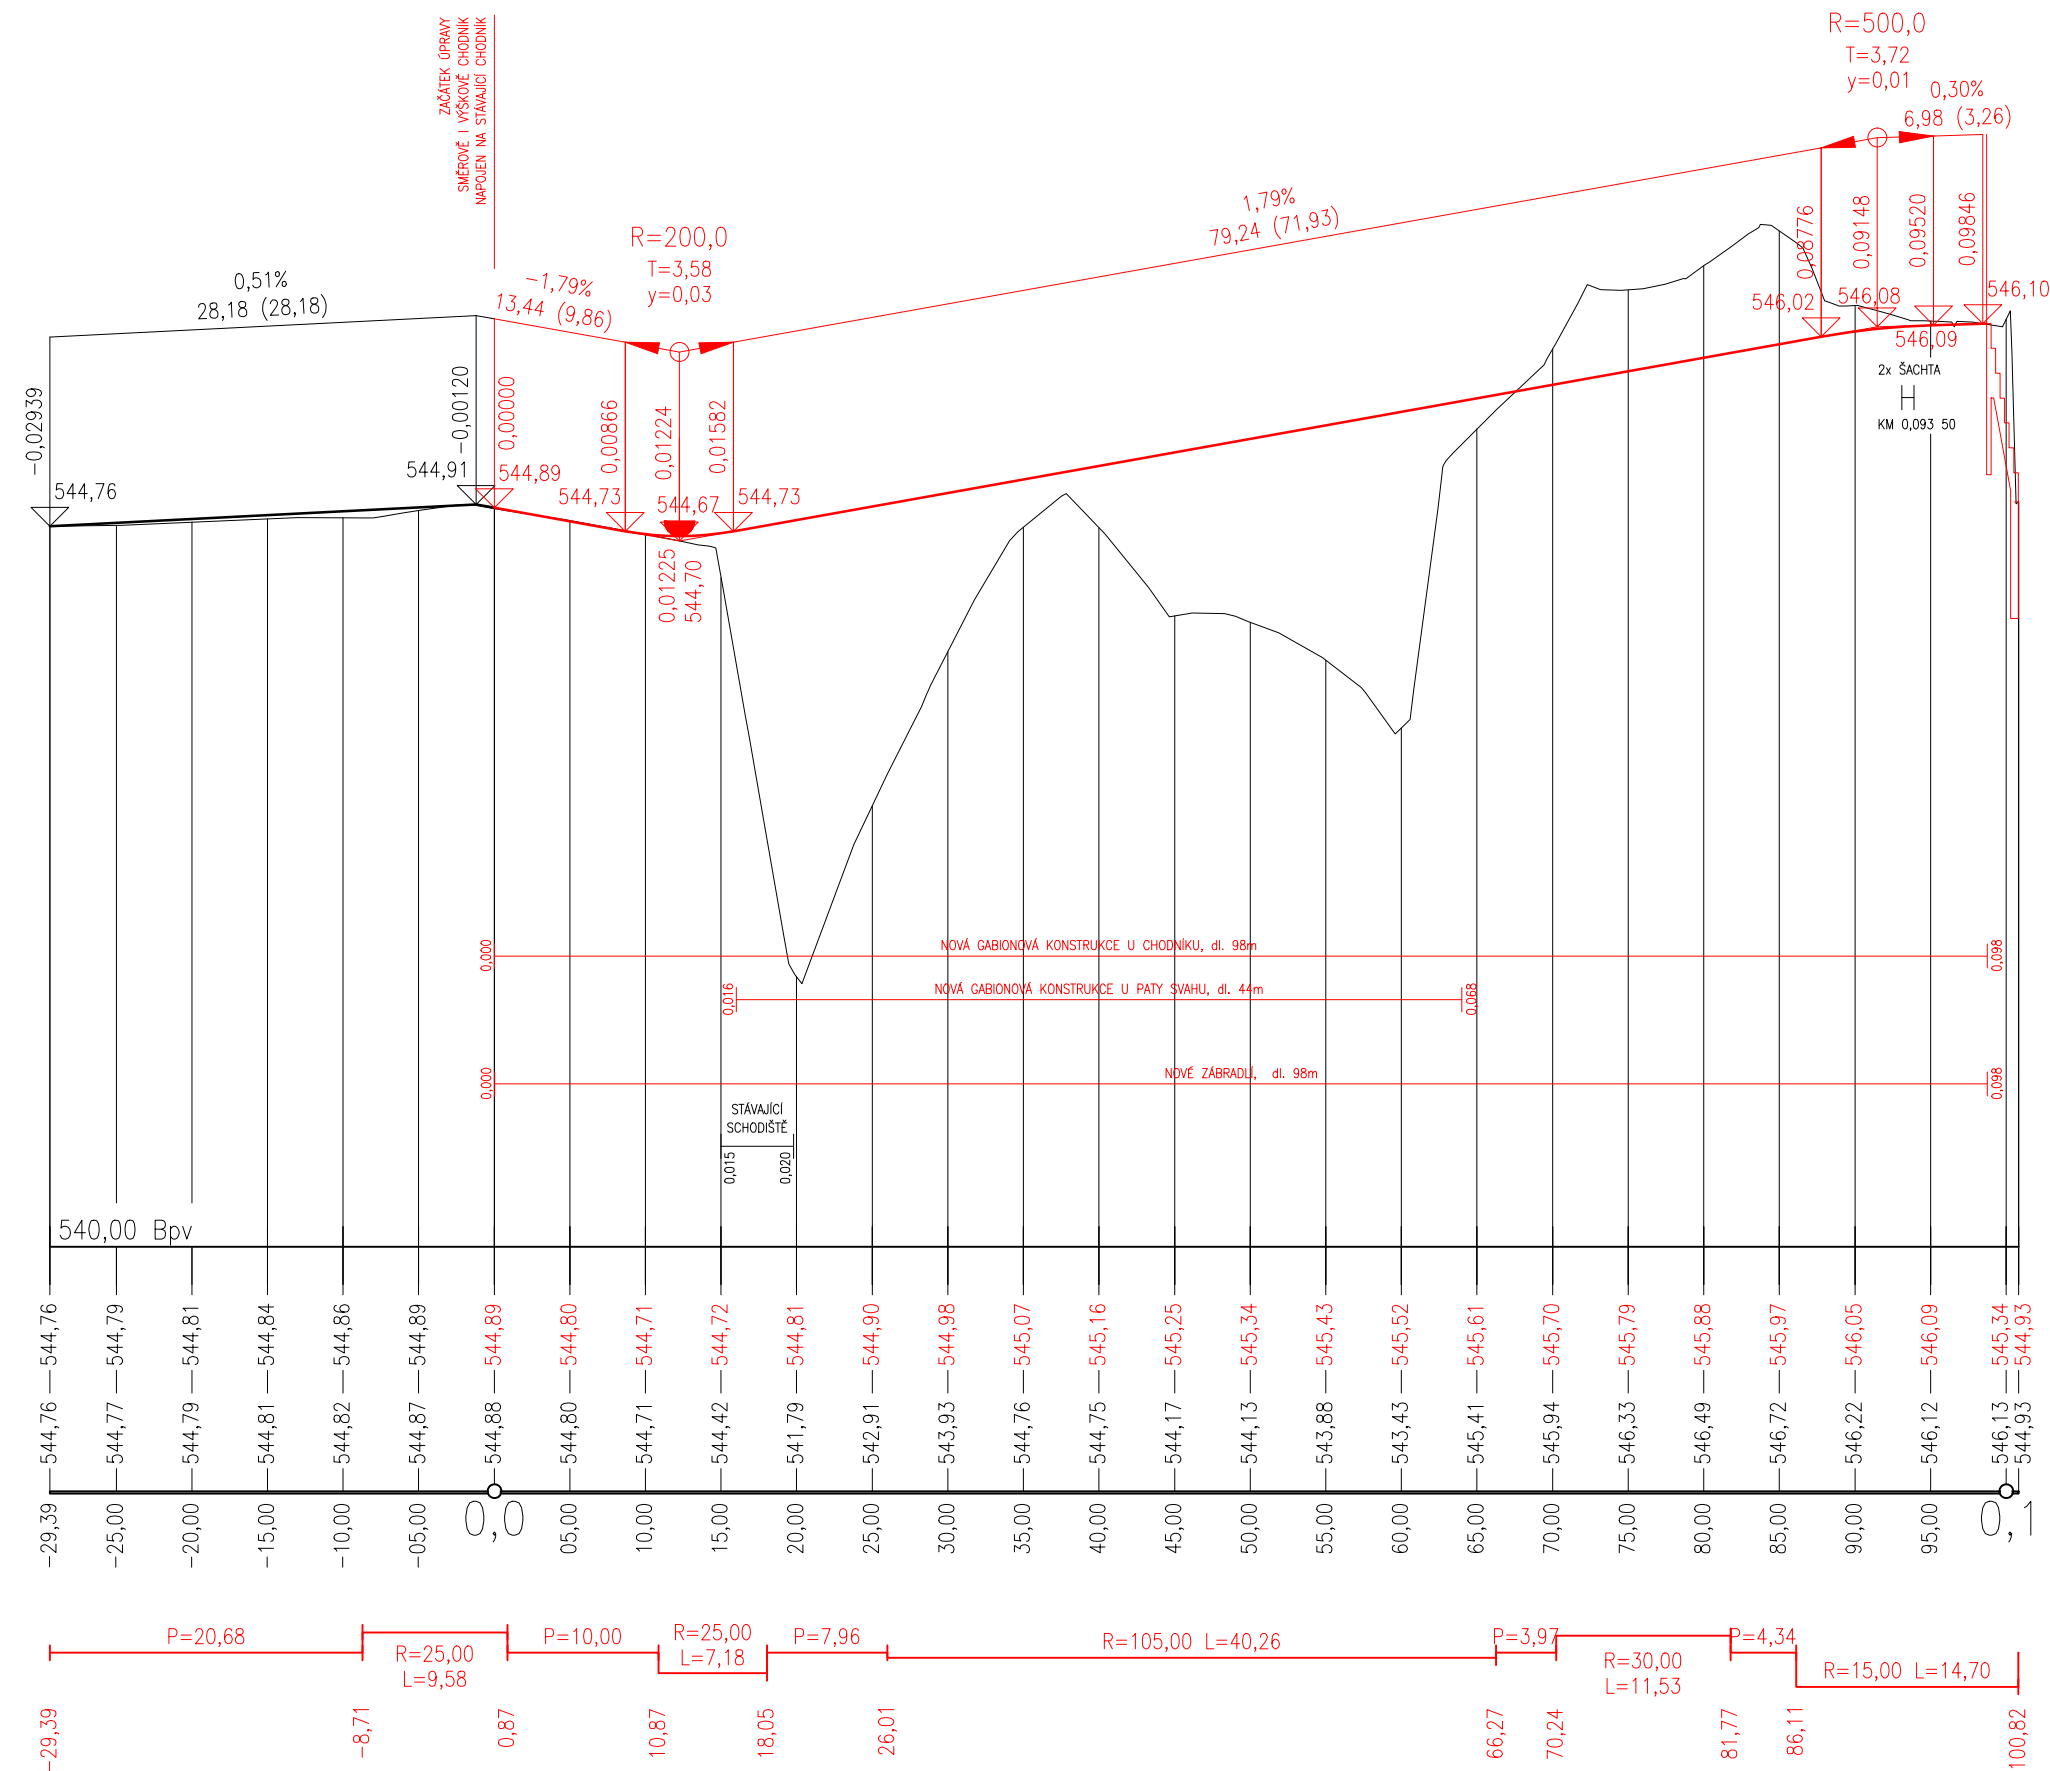

SROVNÁVACÍ ROVINA:

KÓTY NIVELETY:

KÓTY TERÉNU:

STANIČENÍ:

STANIČENÍ PŘ. ŘEZŮ:

SMĚROVÉ POMĚRY:

- POZNÁMKY:**
- PROJEKTEM UVAŽOVANÉ PARAMETRY A NAVRŽENÉ PŘEVEDENÍ KONSTRUKCE NÁSPY, VČETNĚ ZEMNÍCH STUPŇŮ, BUDE PROVĚŘENO NA ZÁKLADĚ ZASTIŽENÝCH GEOLOGICKÝCH POMĚRŮ V MÍSTĚ STAVBY. PRO ZPRACOVÁNÍ PD NEBYL DOLOŽEN GEOLOGICKÝ PRŮZKUM, NUTNÝ DOHLED GEOTECHNIKA BĚHEM STAVBY.
  - PŘED ZAPOČETÍM STAVEBNÍCH PRACÍ JE NUTNÉ OVĚŘENÍ A PŘÍPADNÉ VYTÝČENÍ INŽENÝRSKÝCH SÍTÍ. SÍTĚ NEBYLY SOUČÁSTÍ PODKLADŮ PRO ZPRACOVÁNÍ PD, Z TOHOTO DŮVODU NEJSOU VE VÝKRESECH VYZNAČENY.

VEDOUcí PROJEKTANT		ZODPOVĚDNÝ PROJ.	VÝPRACOVAL	<div>MUSIL, HYBSKÁ</div> <div>architektonický atelier, s.r.o.</div> <div>Kopečná 58, 602 00 Brno</div> <div>tel/fax: 543217357</div> <div>e-mail: mh@mhatelier.cz</div>	
Ing. arch. Radim Musil		Ing. Martin Daniel	Ing. Karel Moravec		
STAVEBNÍK: Správa jeskyní České republiky státní příspěvková organizace Květnové nám. 3, 252 43 Průhonice, IČ 750 73 331 Zastoupena: RNDr. Jaroslavem Hromasem					
AKCE:		Oprava stezky pro pěši - Jeskyně Na Pomezí Jeskyně Na Pomezí, 790 61 Lipová-lázně K.Ú. Vápenná 776 904, Parc. č. 3314/28 a 3314/10		FORMÁT:	3 A4
STUPEŇ:		Projektová dokumentace pro provedení stavby		DATUM:	07 / 2017
OBSAH:		Dopravní řešení		VÝTISK:	
ST. OBJEKT:		SO-01			
PODÉLNÝ PROFIL				MĚŘÍTKO 1:50	VÝKRES Č.: D.1