


# Návrh na údržby cest UP 2017 LIFE




# Návrh na údržby cest UP 2017 LIFE

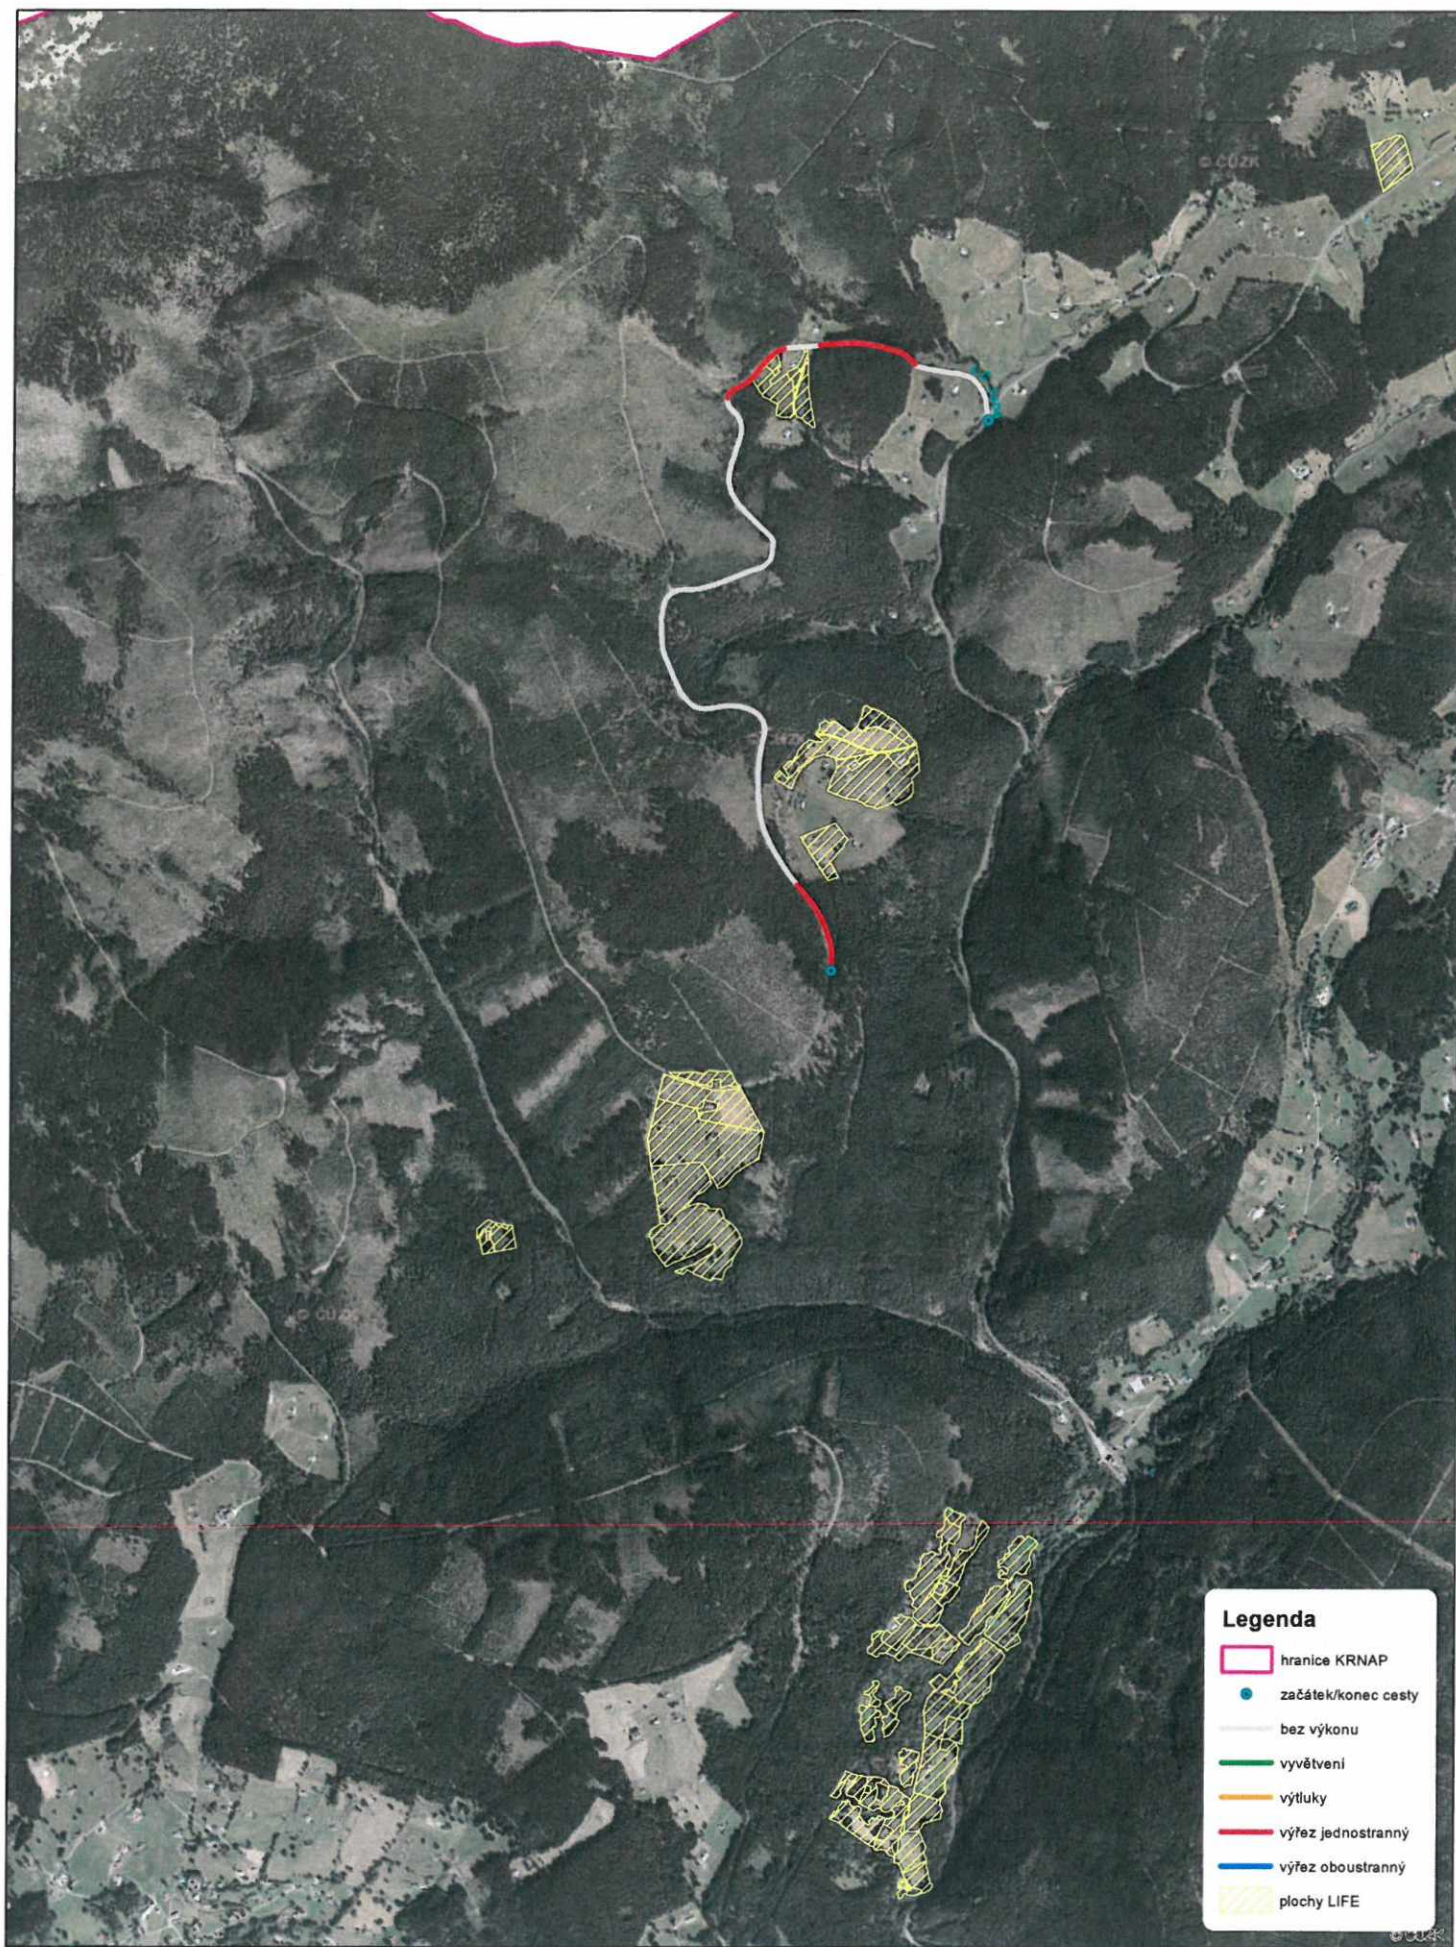

## Legenda

- hranice KRNP
- začátek/konec cesty
- bez výkonu
- vyvětvení
- výtluky
- výřez jednostranný
- výřez oboustranný
- plochy LIFE

# Návrh na údržby cest UP 2017 LIFE

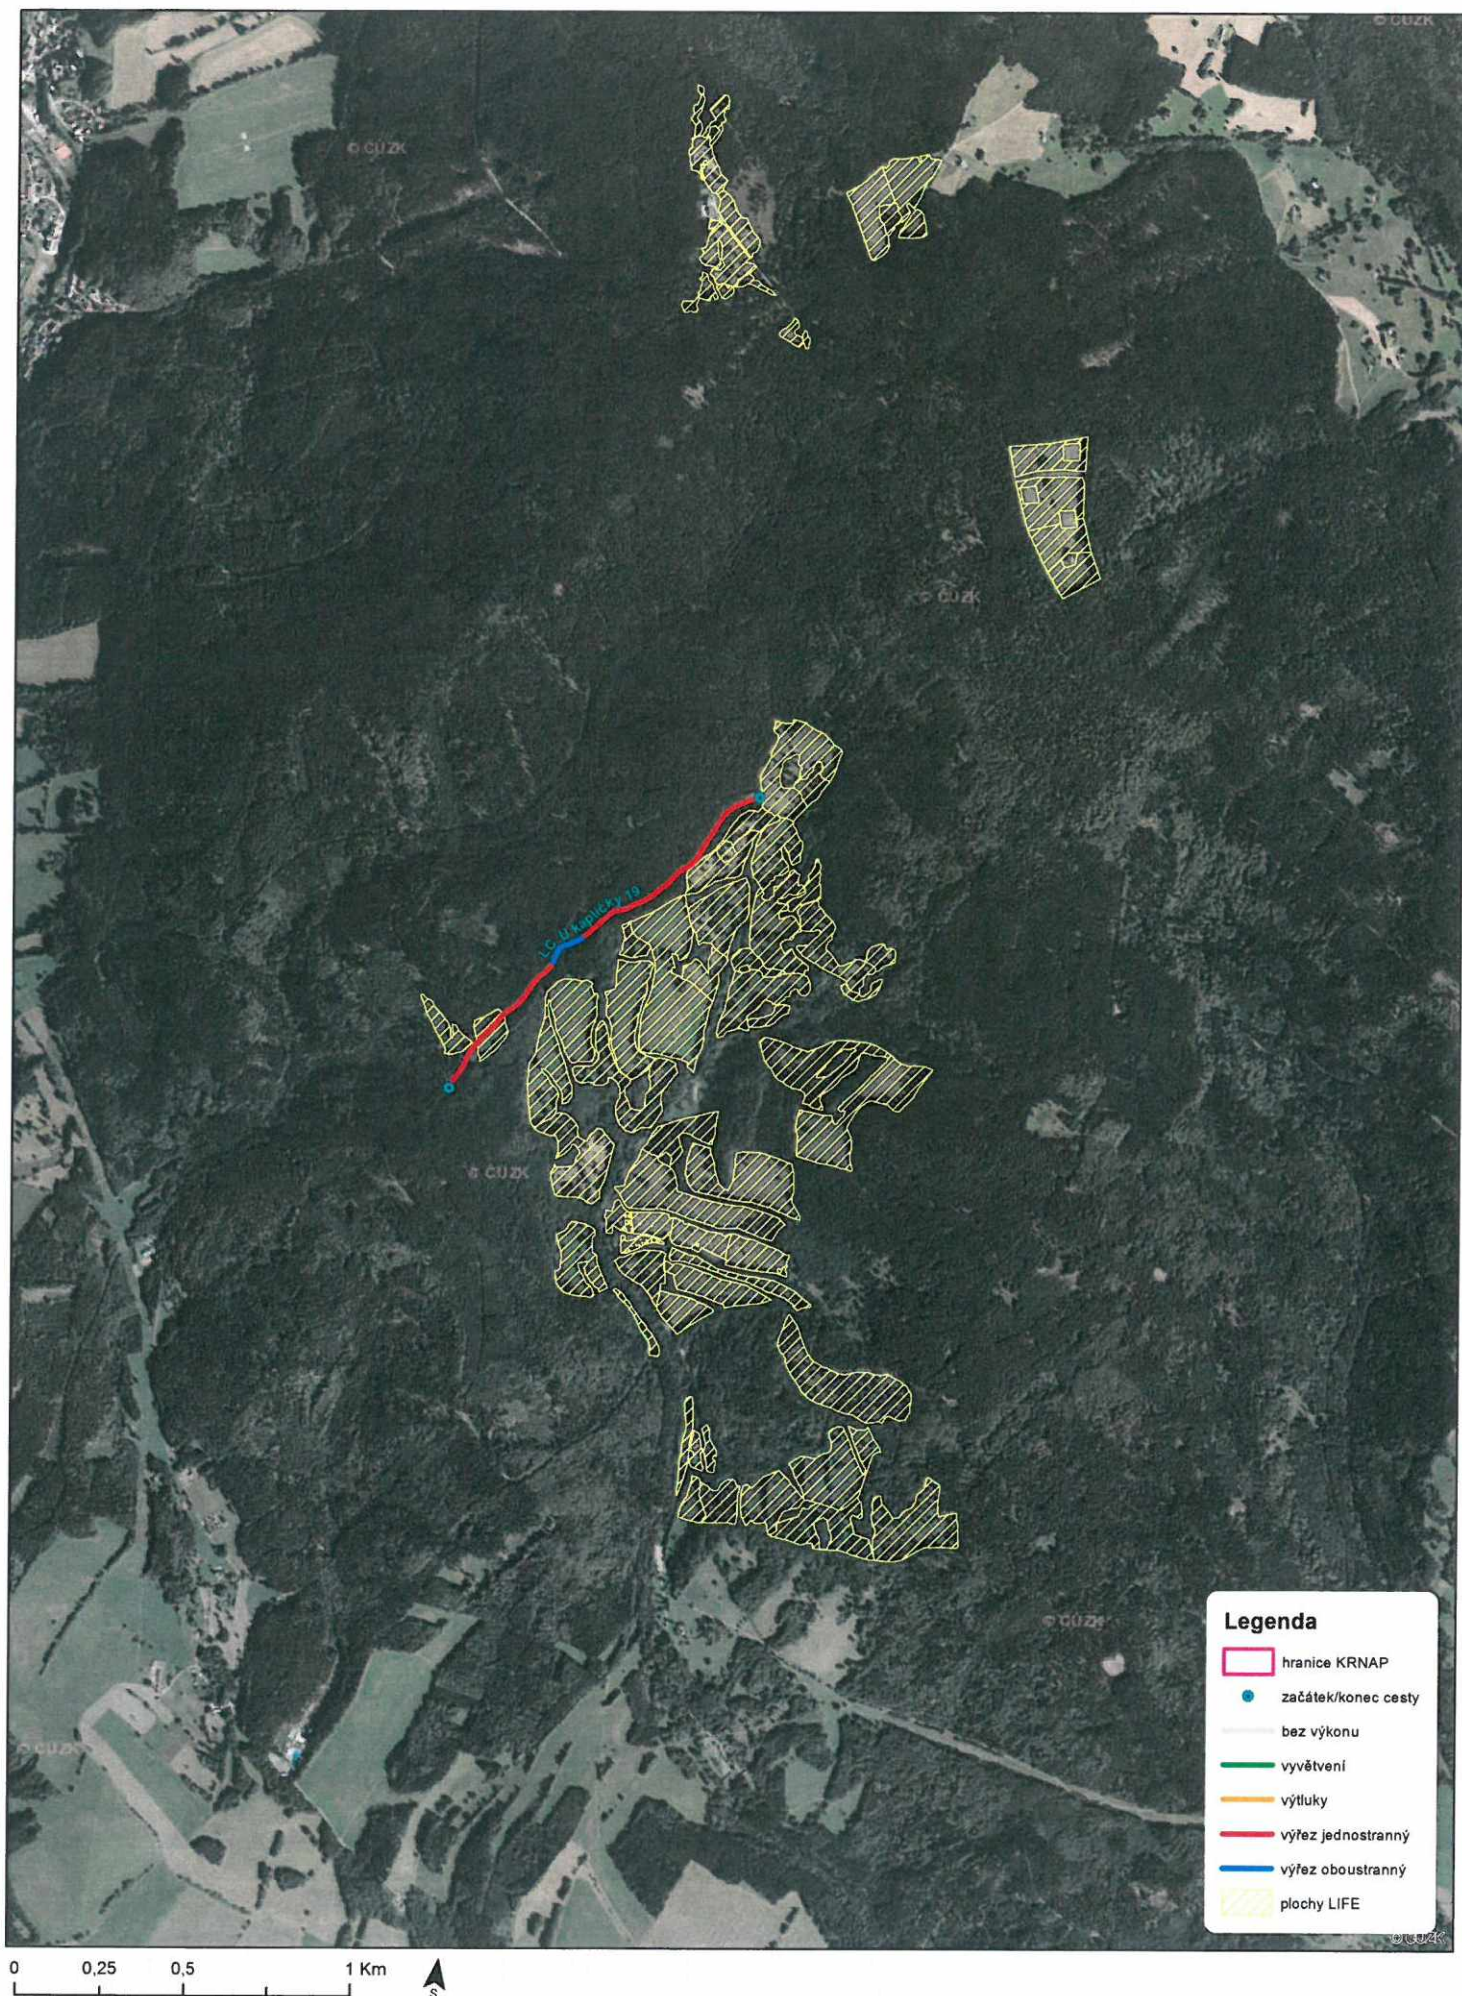

Návrh na údržbu cest UP 2017 LIFE

