


ŘEZ D-D

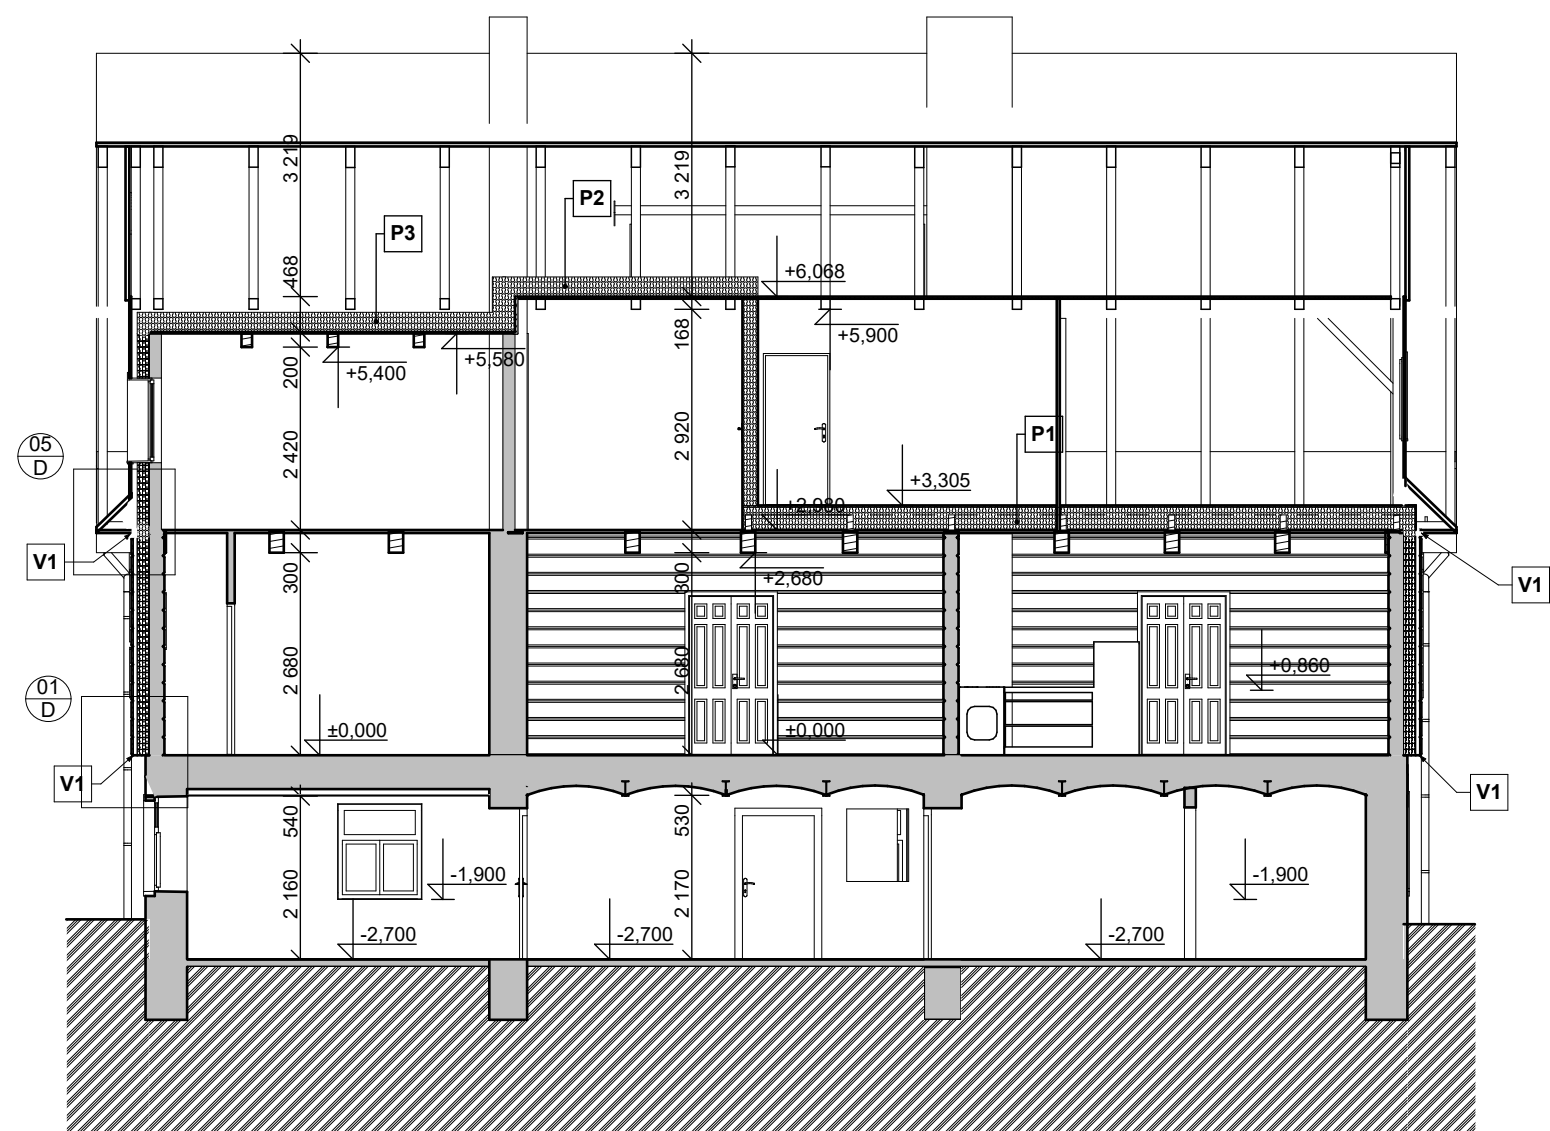


V1 VĚTRACÍ MEZERA OPATŘENA
SÍTÍ PROTI HMYZU

LEGENDA

- STÁVAJÍCÍ KONSTRUKCE
- TEPELNÁ IZOLACE - MINERÁLNÍ

ŘEZ E-E

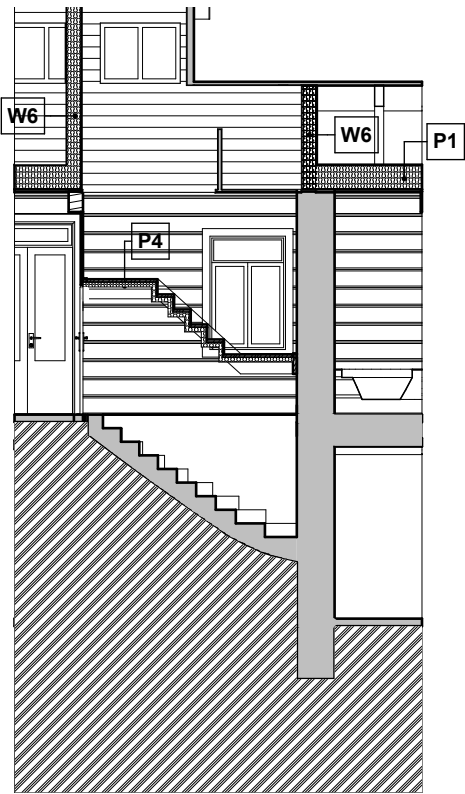

Sollertia

HLAVNÍ PROJEKTANT		ODPOVĚDNÝ PROJEKTANT		VYPRACOVAL	
ING. VLADISLAV JÁNA		ING. MIROSLAV MOŽÍŠ		ING. MIROSLAV MOŽÍŠ	
INVESTOR		SPRÁVA KRNP Vrchlabí		ZAKÁZKA	30-2009A
MÍSTO		JÁNSKÉ LÁZNĚ		DATUM	04/2017
AKCE		ZATEPLENÍ OBJEKTU Č.P.138 JÁNSKÉ LÁZNĚ		STUPEŇ	DSP
				FORMÁT	2 A4
PŘÍLOHA		ŘEZY D-D, E-E		MĚŘÍTKO	
				1:100	D.01.17.