


DEMONTÁŽ STÁVAJÍCÍHO  
OBLOŽENÍ ŠTÍTU

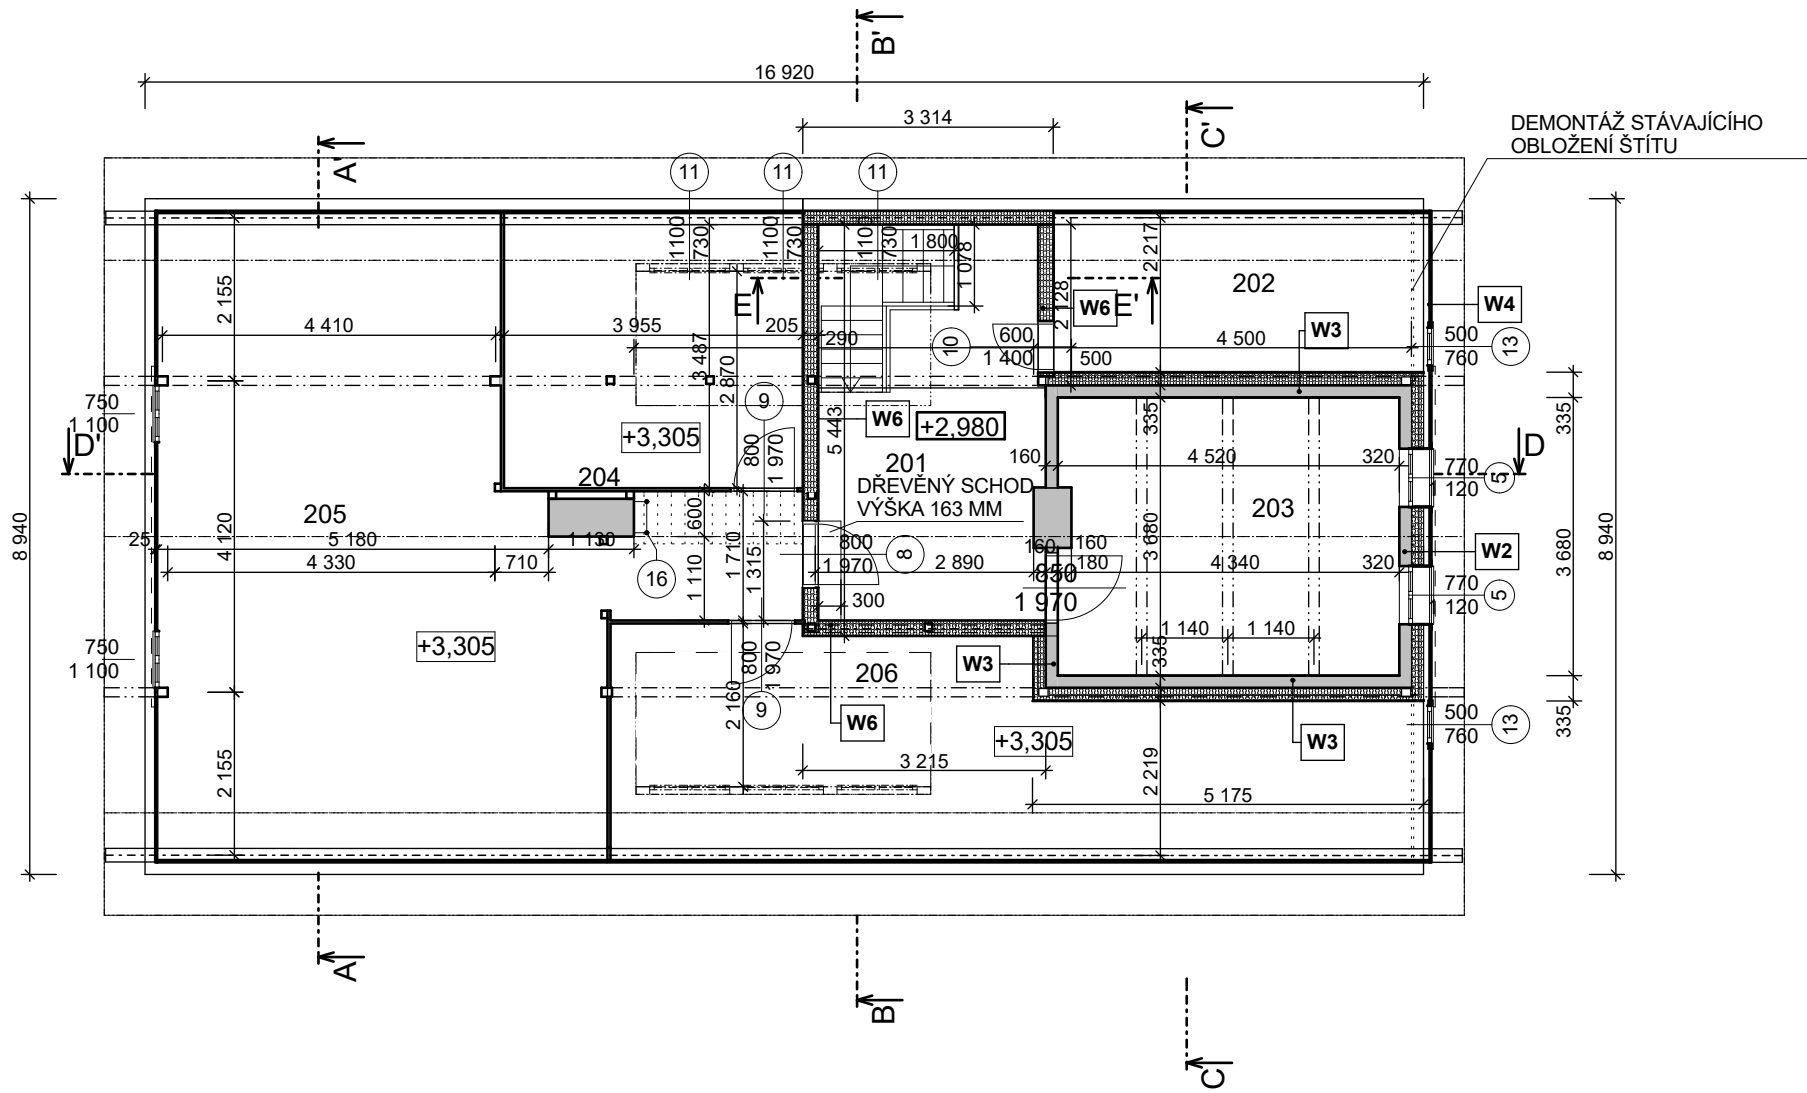

## LEGENDA

- STÁVAJÍCÍ KONSTRUKCE
- TEPELNÁ IZOLACE - MINERÁLNÍ

TABULKA MÍSTNOSTÍ			
OZN.	ÚČEL MÍSTNOSTI	PLOCHA (m2)	PODLAHOVÁ KRYTINA
001	CHODBA	13,71	BETON
002	SKLAD	5,31	BETON
003	SKLAD	7,09	BETON
004	CHLÉV	22,13	DŘEVO, BETON
005	DÍLNA	20,73	KER.DLAŽBA
006	KOTEL A SKLAD PALI..	31,26	BETON

Solertia

HLAVNÍ PROJEKTANT		ODPOVĚDNÝ PROJEKTANT		VYPRACOVAL	
ING. VLADISLAV JÁNA		ING. MIROSLAV MOŽIŠ		ING. MIROSLAV MOŽIŠ	
INVESTOR		SPRÁVA KRNP V RCHLABÍ		ZAKÁZKA	30-2009A
MÍSTO		JÁNSKÉ LÁZNĚ		DATUM	04/2017
AKCE		ZATEPLENÍ OBJEKTU Č.P.138 JÁNSKÉ LÁZNĚ		STUPEŇ	DSP
				FORMÁT	2 A4
PŘÍLOHA		PŮDORYS - PODKROVÍ		MĚŘÍTKO	D.01.12.
				1:100, 1:1	