



POHLED VÝCHODNÍ

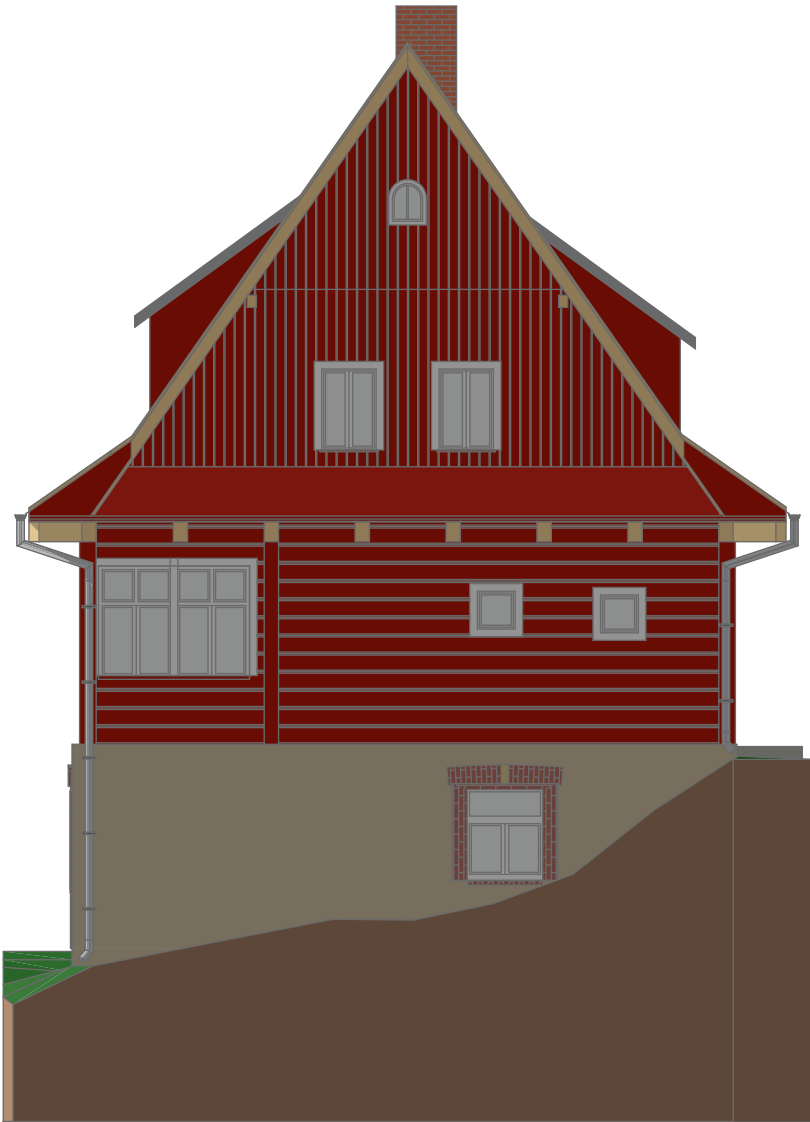

POHLED SEVERNÍ

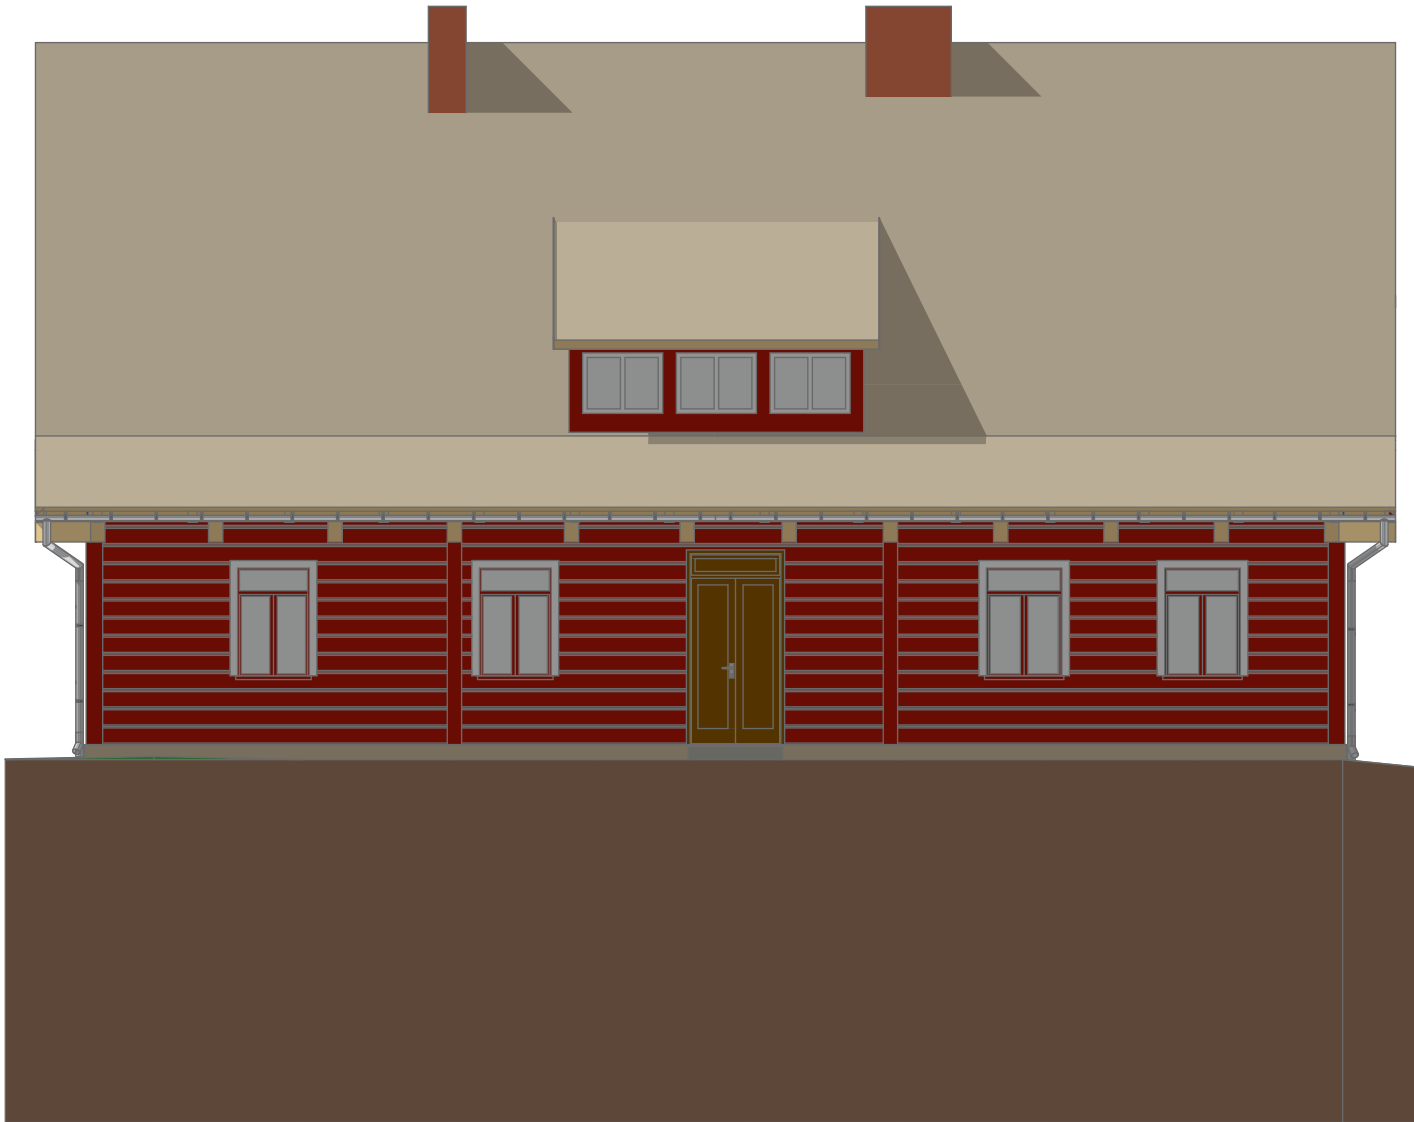

Sollertia

HLAVNÍ PROJEKTANT		ODPOVĚDNÝ PROJEKTANT		VYPRACOVAL	
ING. MIROSLAV MOŽIŠ		ING. MIROSLAV MOŽIŠ		Vladimír Svoboda	
INVESTOR	SPRÁVA KRNP V RCHLABÍ			ZAKÁZKA	30-2009A
MÍSTO	Janské Lázně			DATUM	04/2017
AKCE	ZATEPLENÍ OBJEKTU Č.P.138 JÁNSKÉ LÁZNĚ			STUPEŇ	DSP
				FORMÁT	2 A4
PŘÍLOHA	POHLED VÝCHODNÍ A SEVERNÍ -STÁVAJÍCÍ STAV			MĚŘÍTKO 1:100	D.01.08.