




PŘÍČNÝ ŘEZ B-B

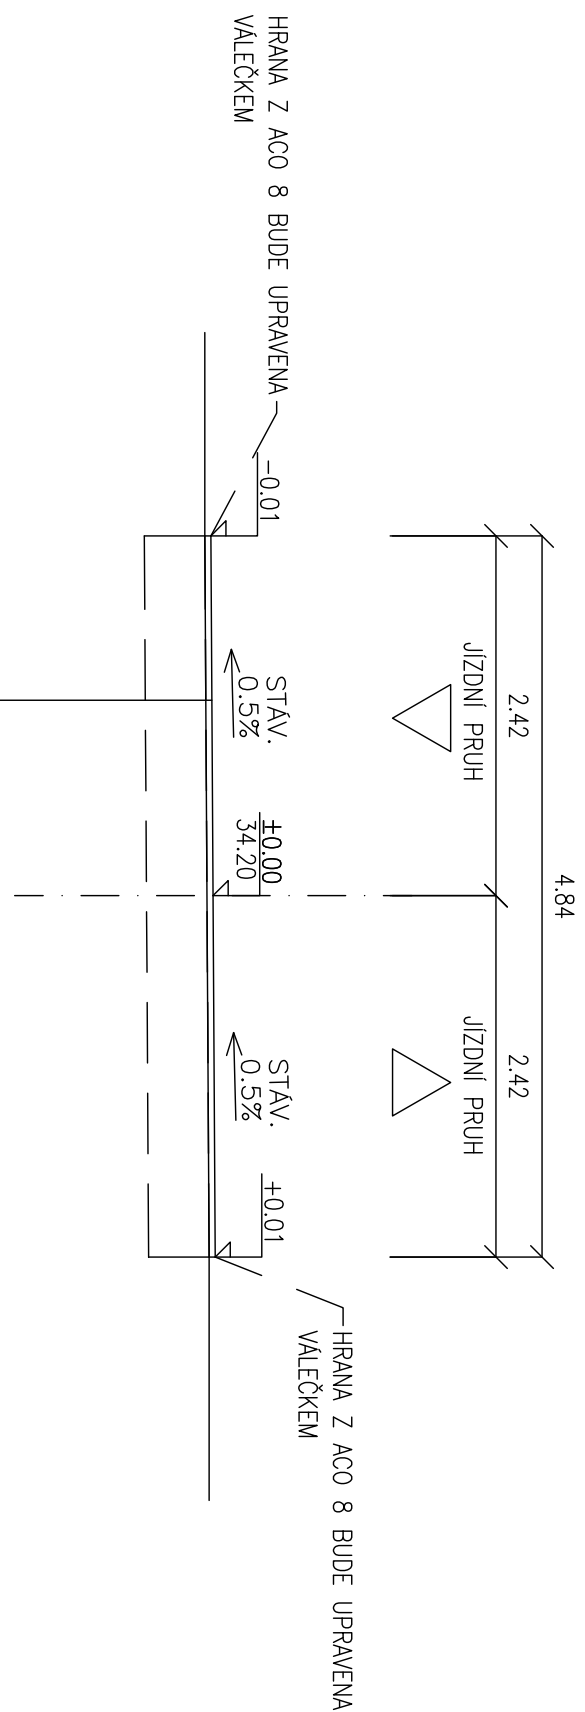

PŘÍČNÝ ŘEZ A-A

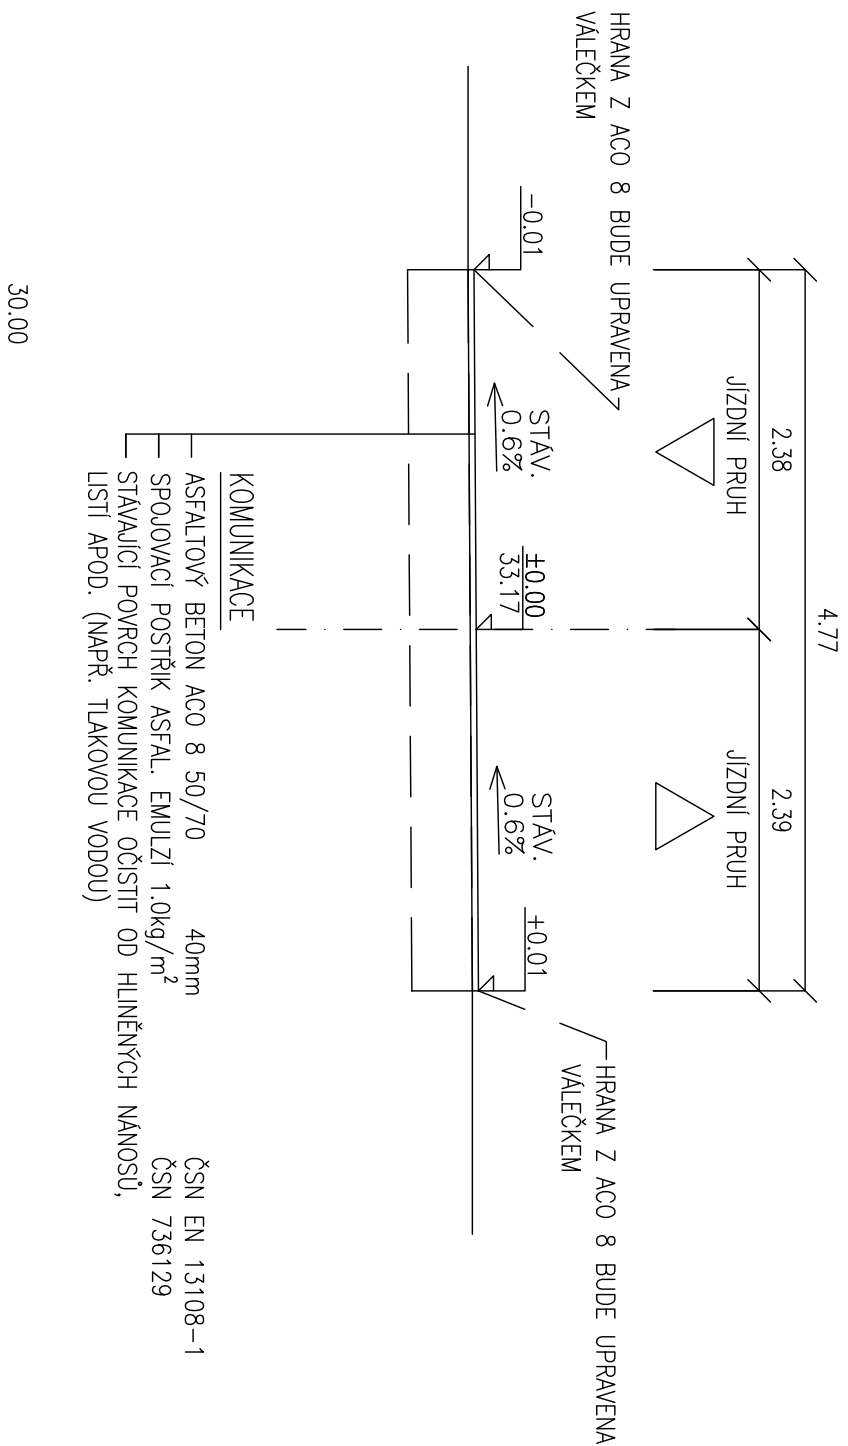

PŘÍČNÝ ŘEZ B-B

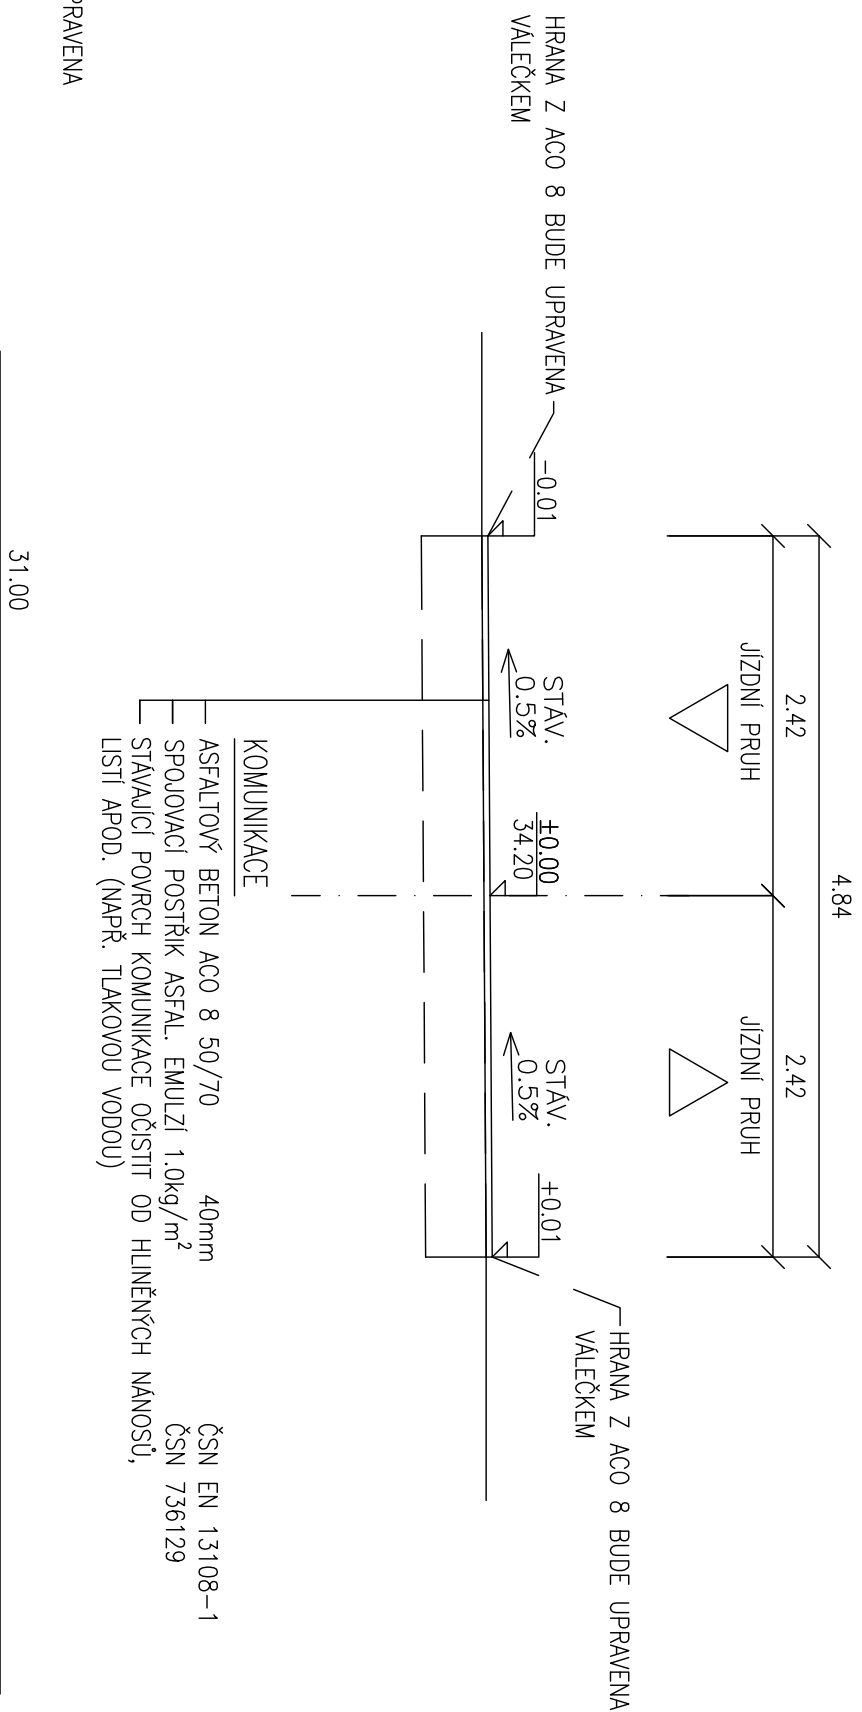

SOUBRAVNICOVÝ SYSTÉM, JITSK, VÝŠKOVÝ SYSTÉM B.p.v.			
HLAVNÍ PROJEKTANT	ZODP.PROJEKTANT	VYPRACOVAL	KRESLIL
Ing. arch. Radim Musil	Lubomír Klodner	Lubomír Klodner	Lubomír Klodner
KRAJ: Jihomoravský		MÍSTO: k.ú. Těchov, Suchbát v Moravském krasu	
INVESTOR: Správa Jeskyň České republiky, Květnové náměstí 3, 252 43 Příhonice		FORMÁT: 2A4	
AKCE : Oprava účelové komunikace Skalní mlýn - Punkevní jeskyně		MĚŘÍTKO: 1:50	
k. ú. Těchov, parcela č. 533/3, k. ú. Suchbát v Moravském krasu, parcela č. 770/9		DATUM: 08/2017	
		STUPEŇ: DOS	
		ČÍS.ZAK. 29-08-16	
OBSAH :		Č. VÝKR. PARÉ	
VZOROVÉ PŘÍČNÉ ŘEZY		B.3	