



VZDÁLENOST ŠACHET

NÁZVY ŠACHET

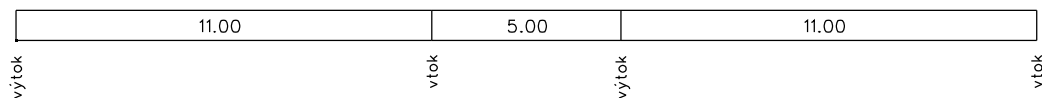

Podélný profil

MĚŘÍTKO 1:200 / 1:100

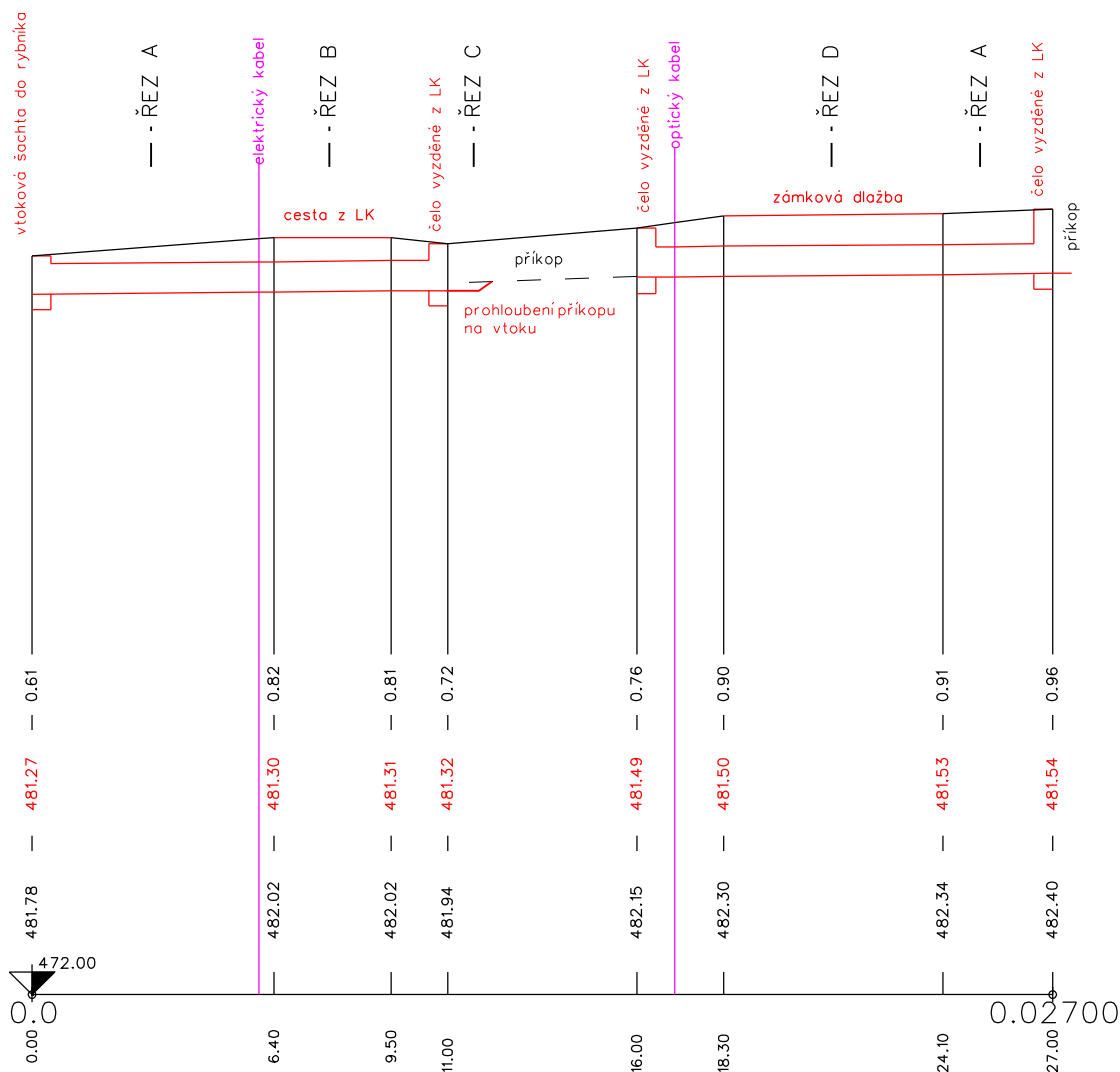

SKLON [promile] - DÉLKA [m]
DN [mm] - MATERIÁL - DÉLKA [m]
KAPACITA [l/s] - RYCHLOST [m/s] (dle: Colebrook)

4.55 - 11.00	34.00 - 5.00	4.55 - 11.00
400 - PLAST - 11.00	příkop	400 - PLAST - 11.00
102.95 - 0.82		102.95 - 0.82

PROJEKTANT :	Ing. Martin DOBEŠ	VYPRACOVAL :	Ing. Martin DOBEŠ	Martin Dobeš s.r.o.
STUPEŇ:	DSP	DATUM :	SRPEN 2017	
OBJEDNATEL :	Správa Krkonošského národního parku	MĚŘÍTKO :	1:200 / 1:100	
Vrchlabí Přivaděč vody do Zámeckého parku				Č. PŘÍLOHY
				D2
PODÉLNÝ PROFIL				