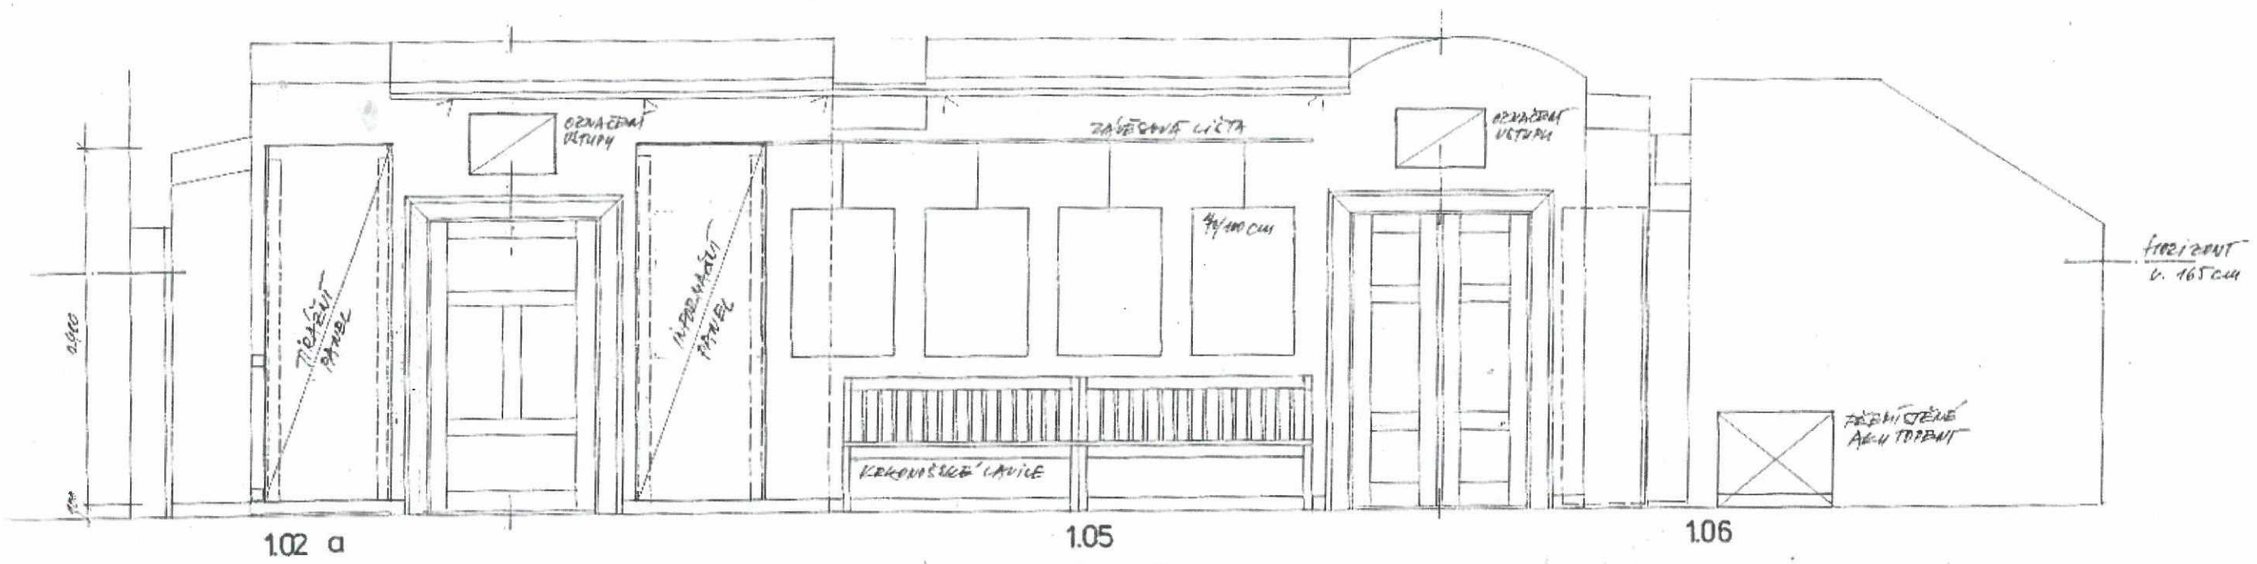

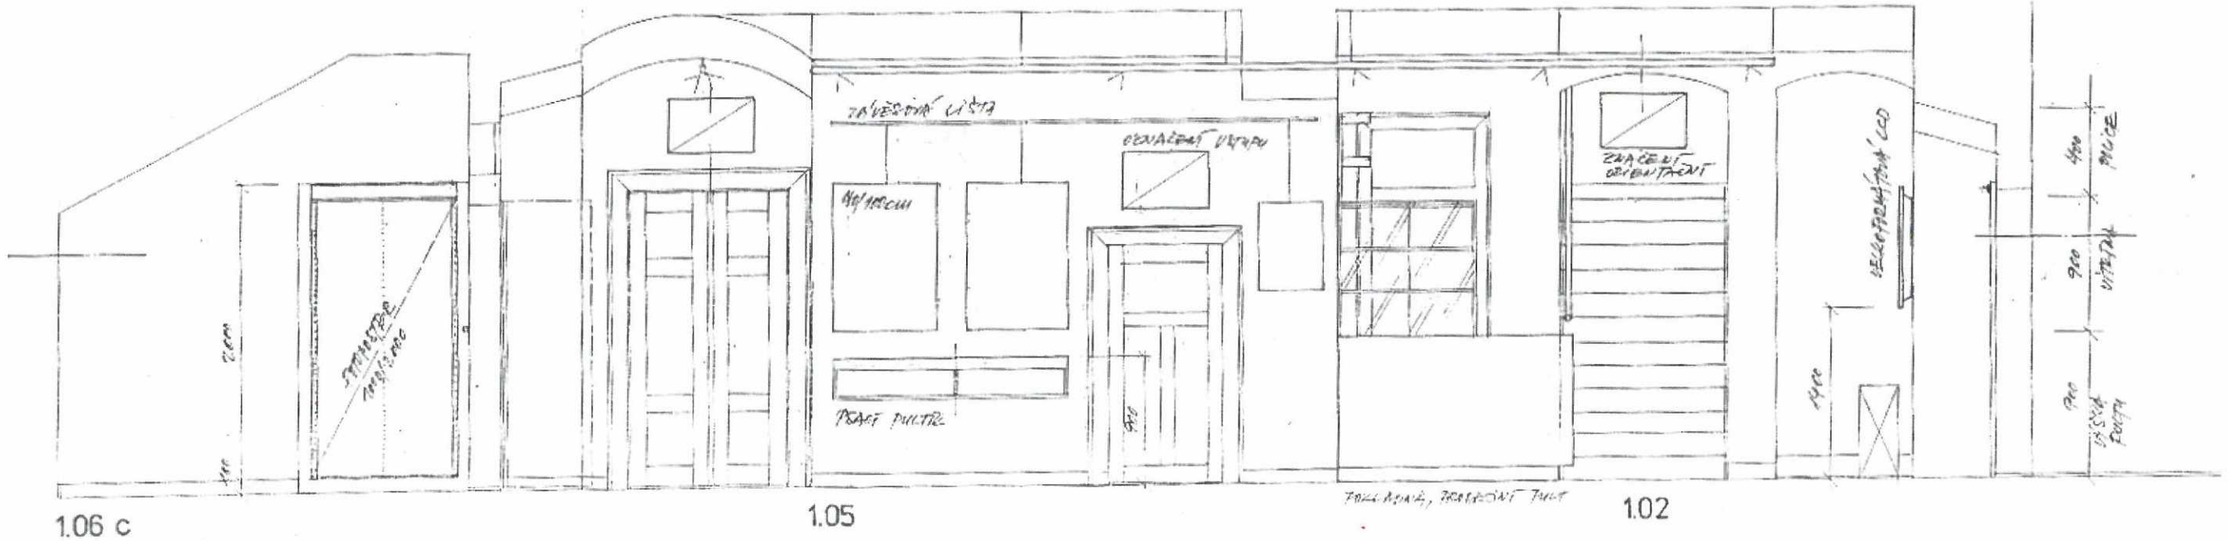

Vstupní chodba, vestibul s pokladnou

UPOZORNĚNÍ:
VŠECHNY KÓTY A ROZMĚRY
MUSÍ BÝT
DÍLCE DOHOTOVENÍ STAVBY
PŘED ZAHÁJENÍM VÝROBY !!!

STUDIO
AKAD. ARCH. M. OSLAVA ČESKÁ
AKAD. ARCH. M. OSLAVA
KRKONOŠSKÉ MUZEUM KRNAP
ARCHITEKTI ZAPADOČESKÁ SPOLEČNOST

KRKONOŠSKÉ MUZEUM
EXPOZICE A ÚPRAVY PAMÁTNÍKU REALIZAČNÍ DOKUMENTACE
1.02;1.05;1.06; řezy a;c; m. 1:20

4