

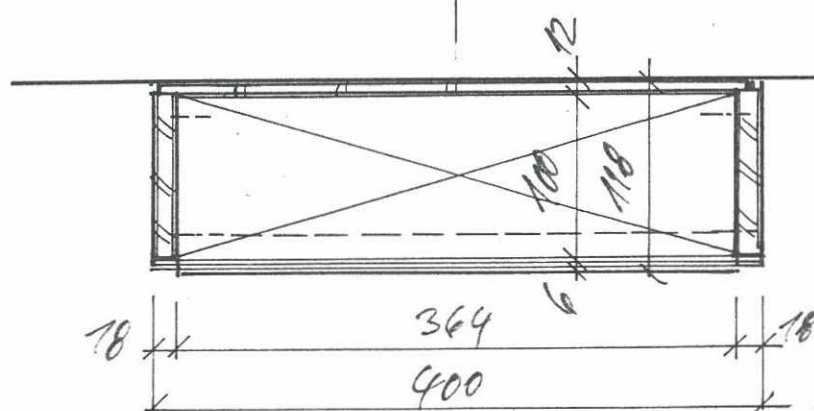



"L" LIŠTA
20/20/2 mm
dl. 364

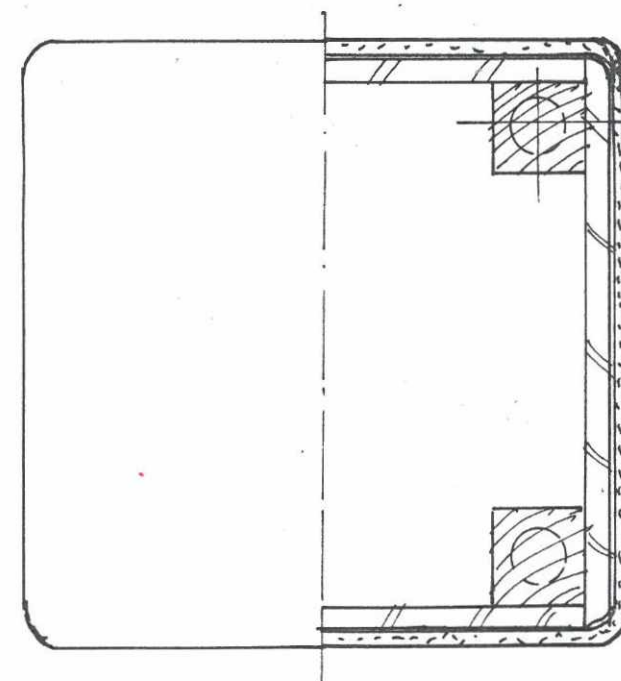

VITŘÍNKA V RÁMU M. 1:5

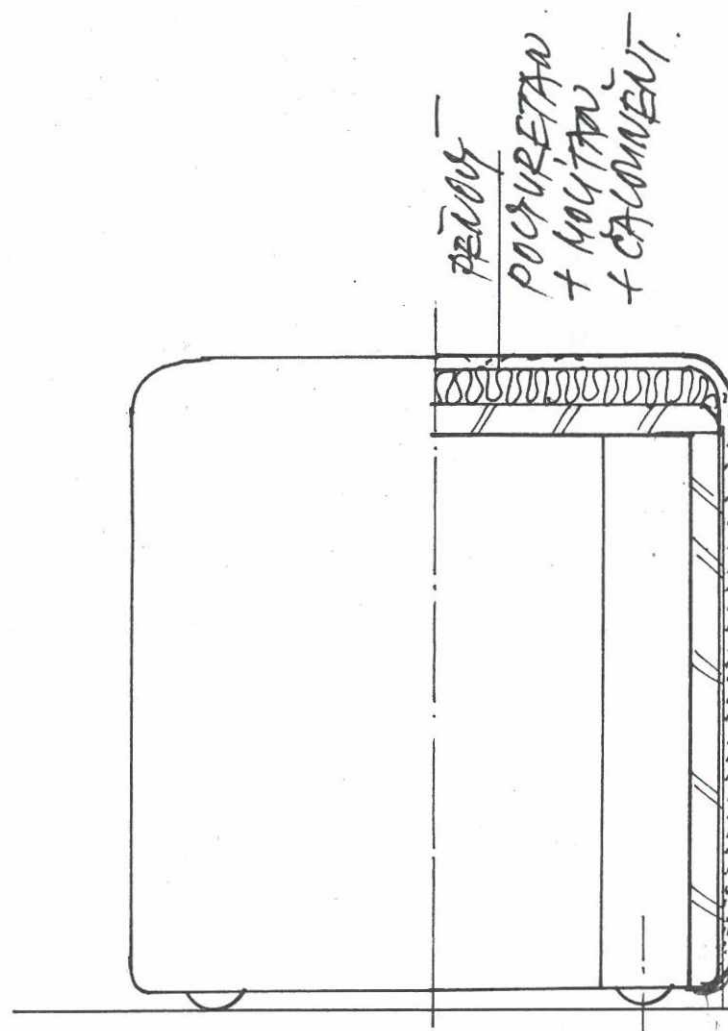

TABORET M. 1:5

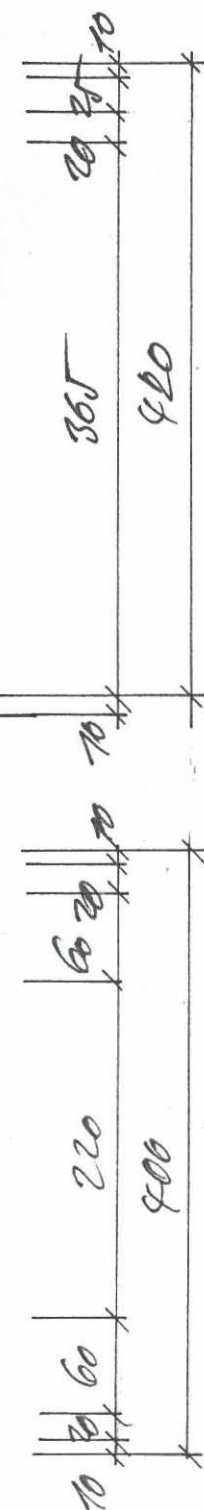

DODATEK

STUDIO
FAM
Architektonický ateliér
Londýnská 38
120 00 Praha 2

15