TRUBNÍ PROPUSTEK Z OCELOVÝCH TRUB - KOLMÝ DN 530 mm

s rovnoběžnými čely a zajištěním odtoku dlažbou a záhozem z lomového kamene do 200 kg
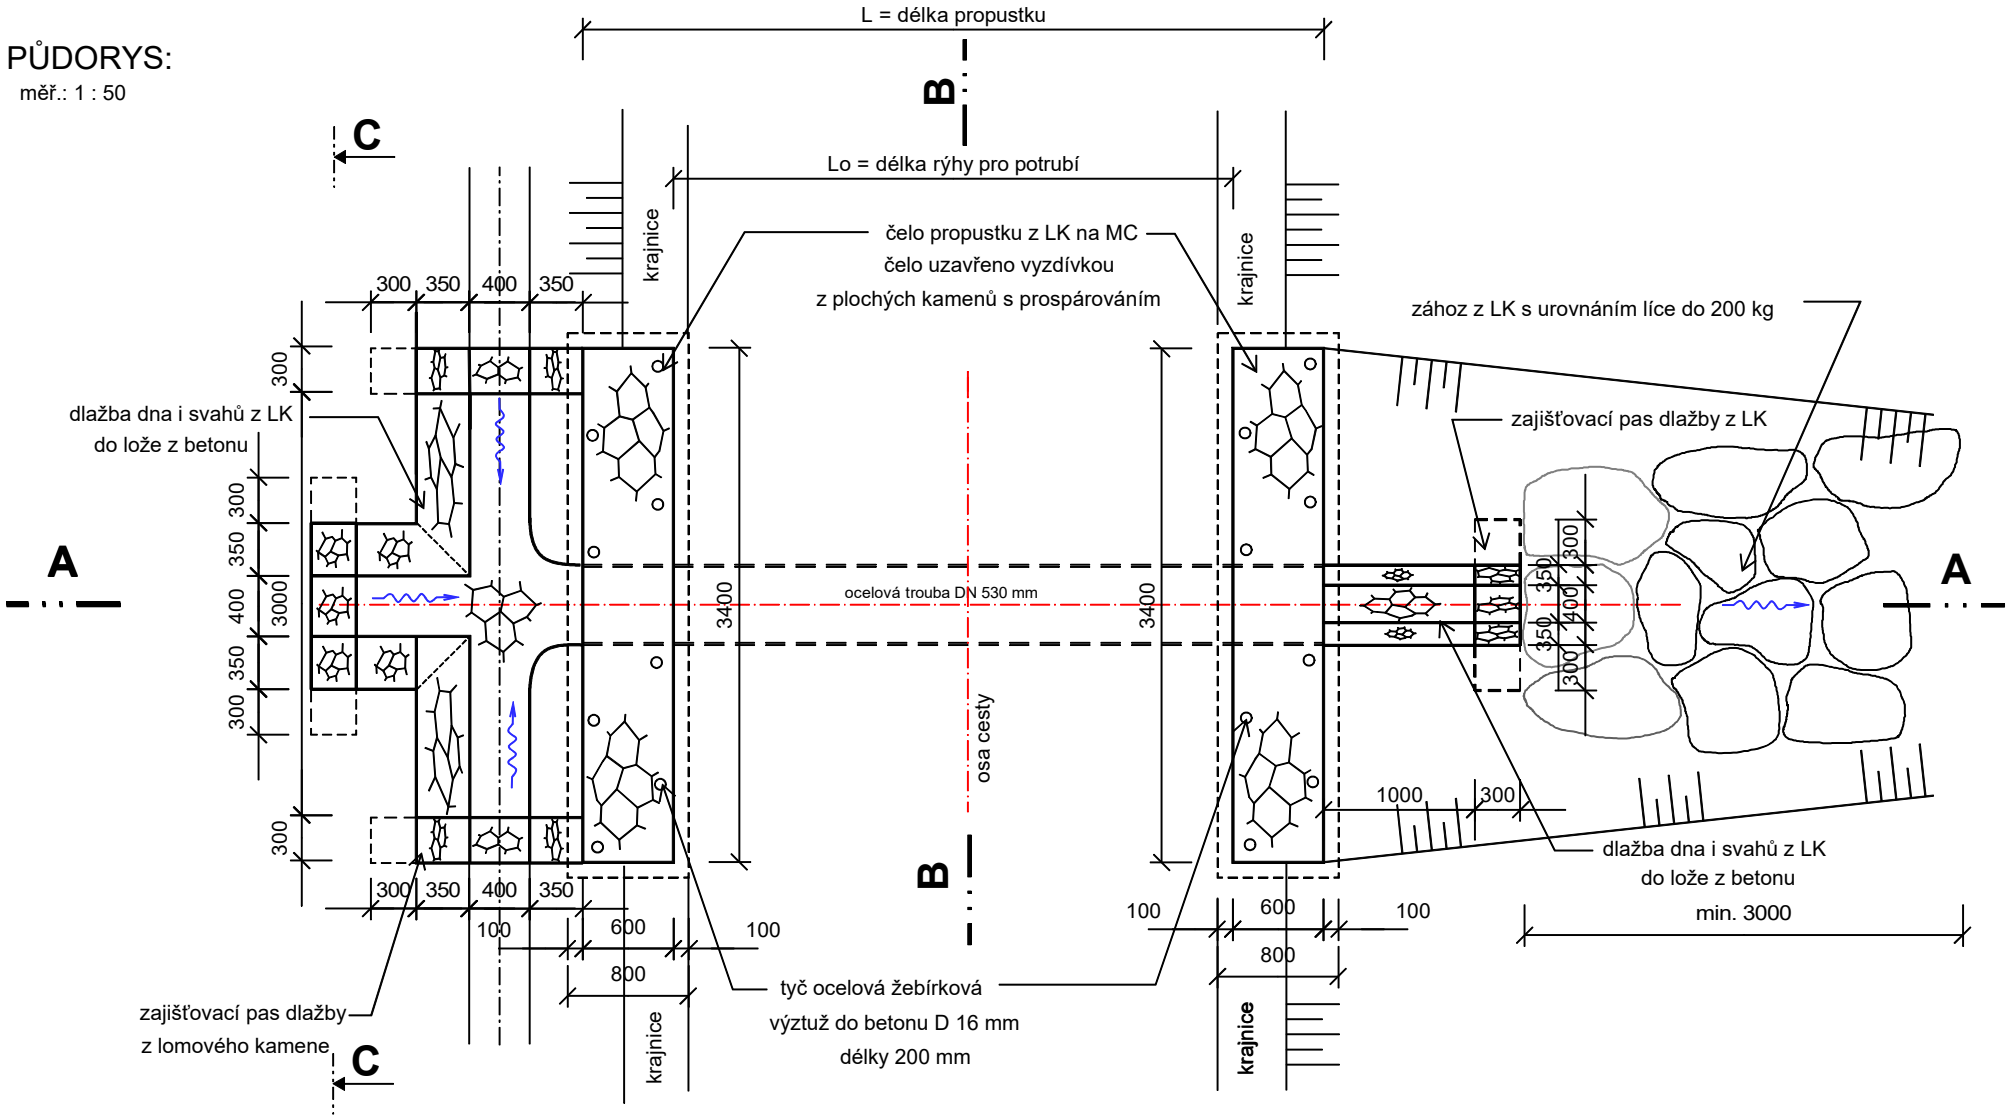
PŮDORYS:
měř.: 1 : 50