


Koordinační situace:

měř.: 1 : 1000

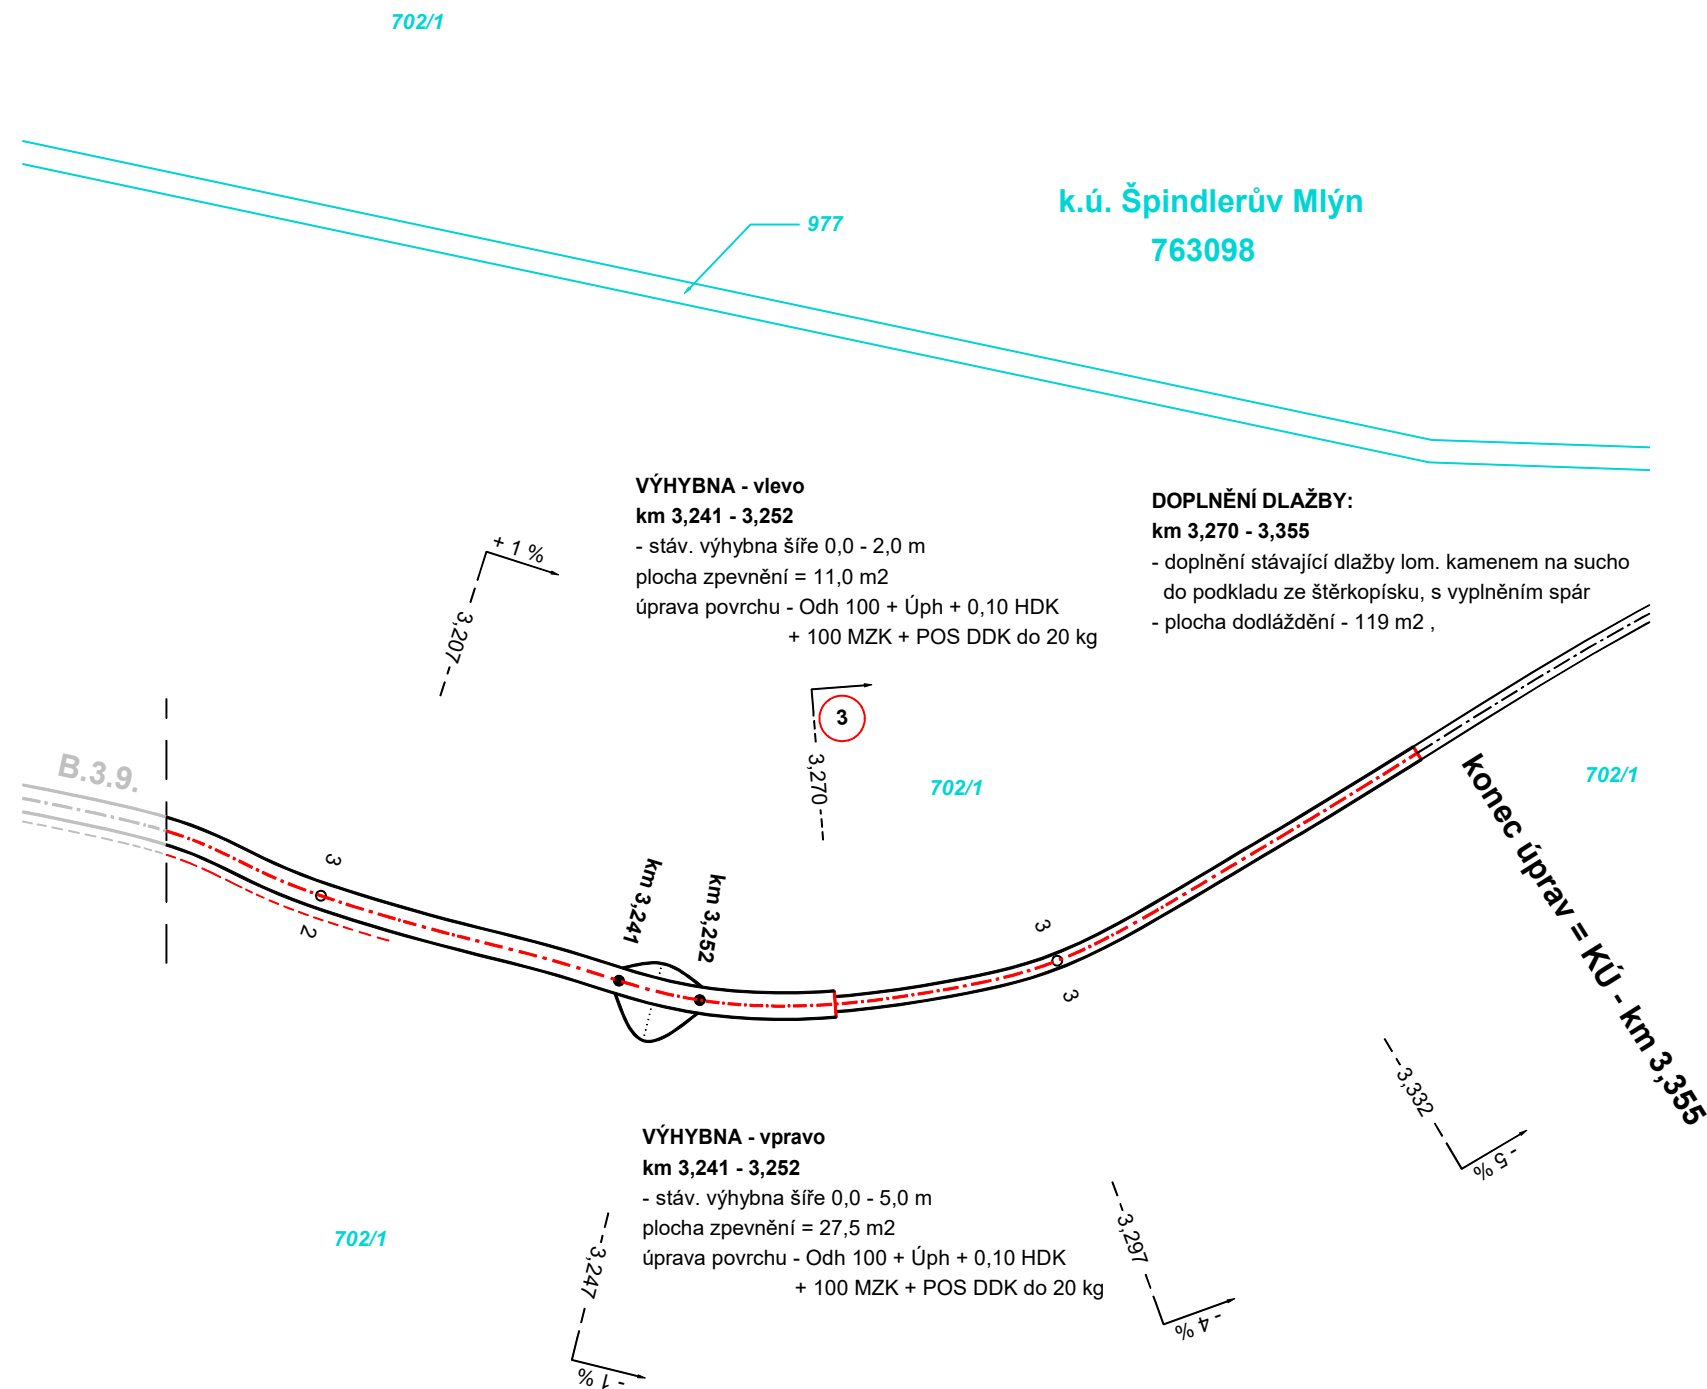

PODÉLNÉ PŘÍKOPY:
km 3,177 - 3,211 - čistit příkop vpravo - 0,50 m3/m



B.3.10.
stavba: Lesní cesta "Dřevařská 2"

LEGENDA:

