


Koordinační situace:

měř.: 1 : 1000



VÝHYBNA - vpravo
km 2,174 - 2,195
- stáv. výhybna šíře 0,0 - 3,0 m
plocha zpevnění = 37,5 m²
úprava povrchu - Odh 100 + Úph + 0,10 HDK
+ 100 MZK + POS DDK do 20 kg

PODÉLNÉ PŘÍKOPY:
km 2,092 - 2,211 - čistit příkop vpravo - 0,50 m³/m
km 2,215 - 2,311 - čistit příkop vpravo - 0,50 m³/m
km 2,315 - 2,442 - čistit příkop vpravo - 0,50 m³/m
km 2,446 - 2,456 - čistit příkop vpravo - 0,50 m³/m

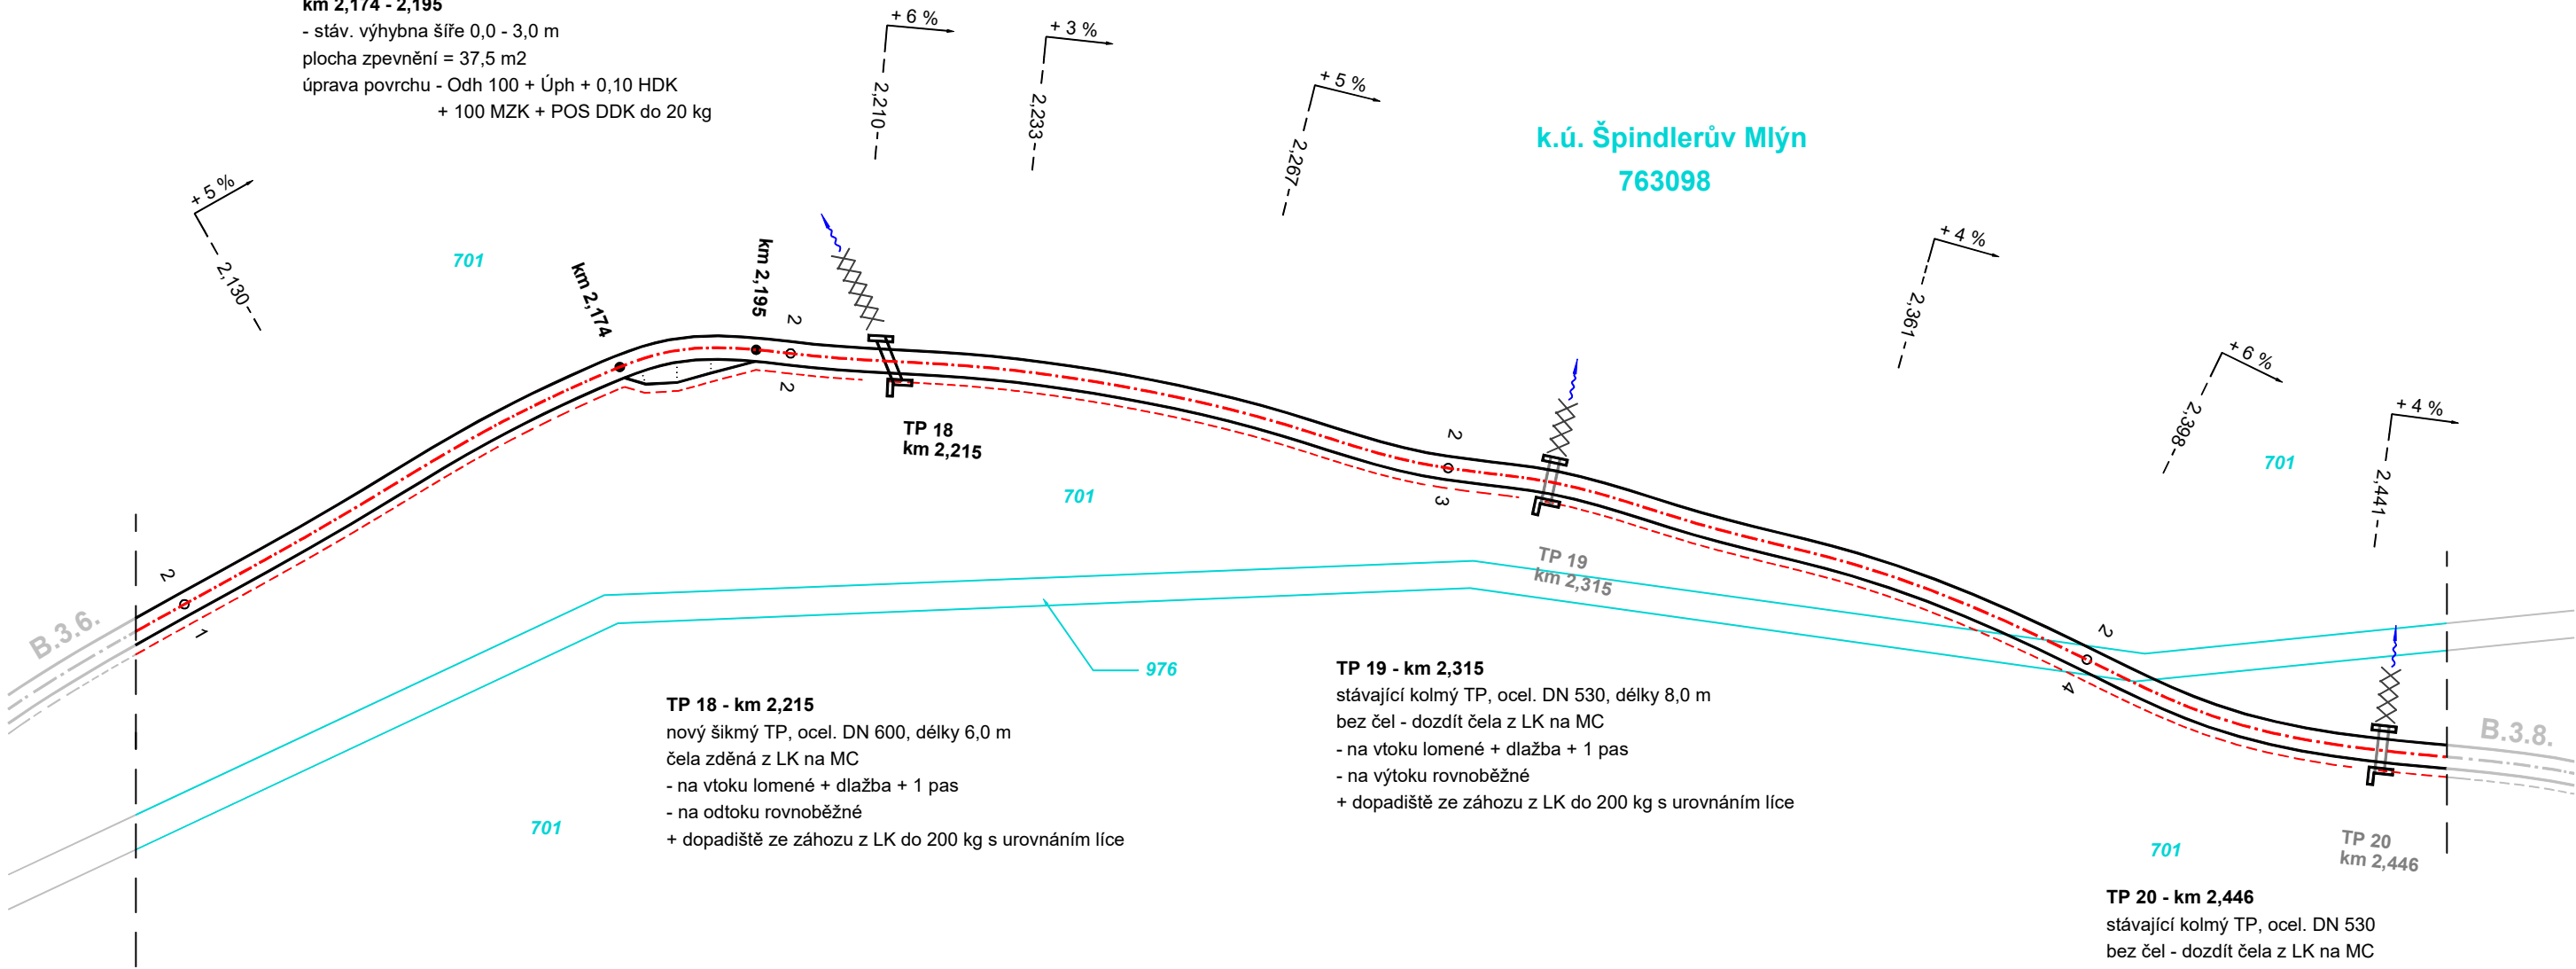

TP 18 - km 2,215
nový šikmý TP, ocel. DN 600, délky 6,0 m
čela zděná z LK na MC
- na vtoku lomené + dlažba + 1 pas
- na odtoku rovnoběžné
+ dopadiště ze záhozu z LK do 200 kg s urovnáním líce

TP 19 - km 2,315
stávající kolmý TP, ocel. DN 530, délky 8,0 m
bez čel - dozdit čela z LK na MC
- na vtoku lomené + dlažba + 1 pas
- na výtoku rovnoběžné
+ dopadiště ze záhozu z LK do 200 kg s urovnáním líce

TP 20 - km 2,446
stávající kolmý TP, ocel. DN 530
bez čel - dozdit čela z LK na MC
- na vtoku lomené + dlažba + 1 pas
- na výtoku rovnoběžné
+ dopadiště ze záhozu z LK do 200 kg s urovnáním líce