


Koordinační situace:

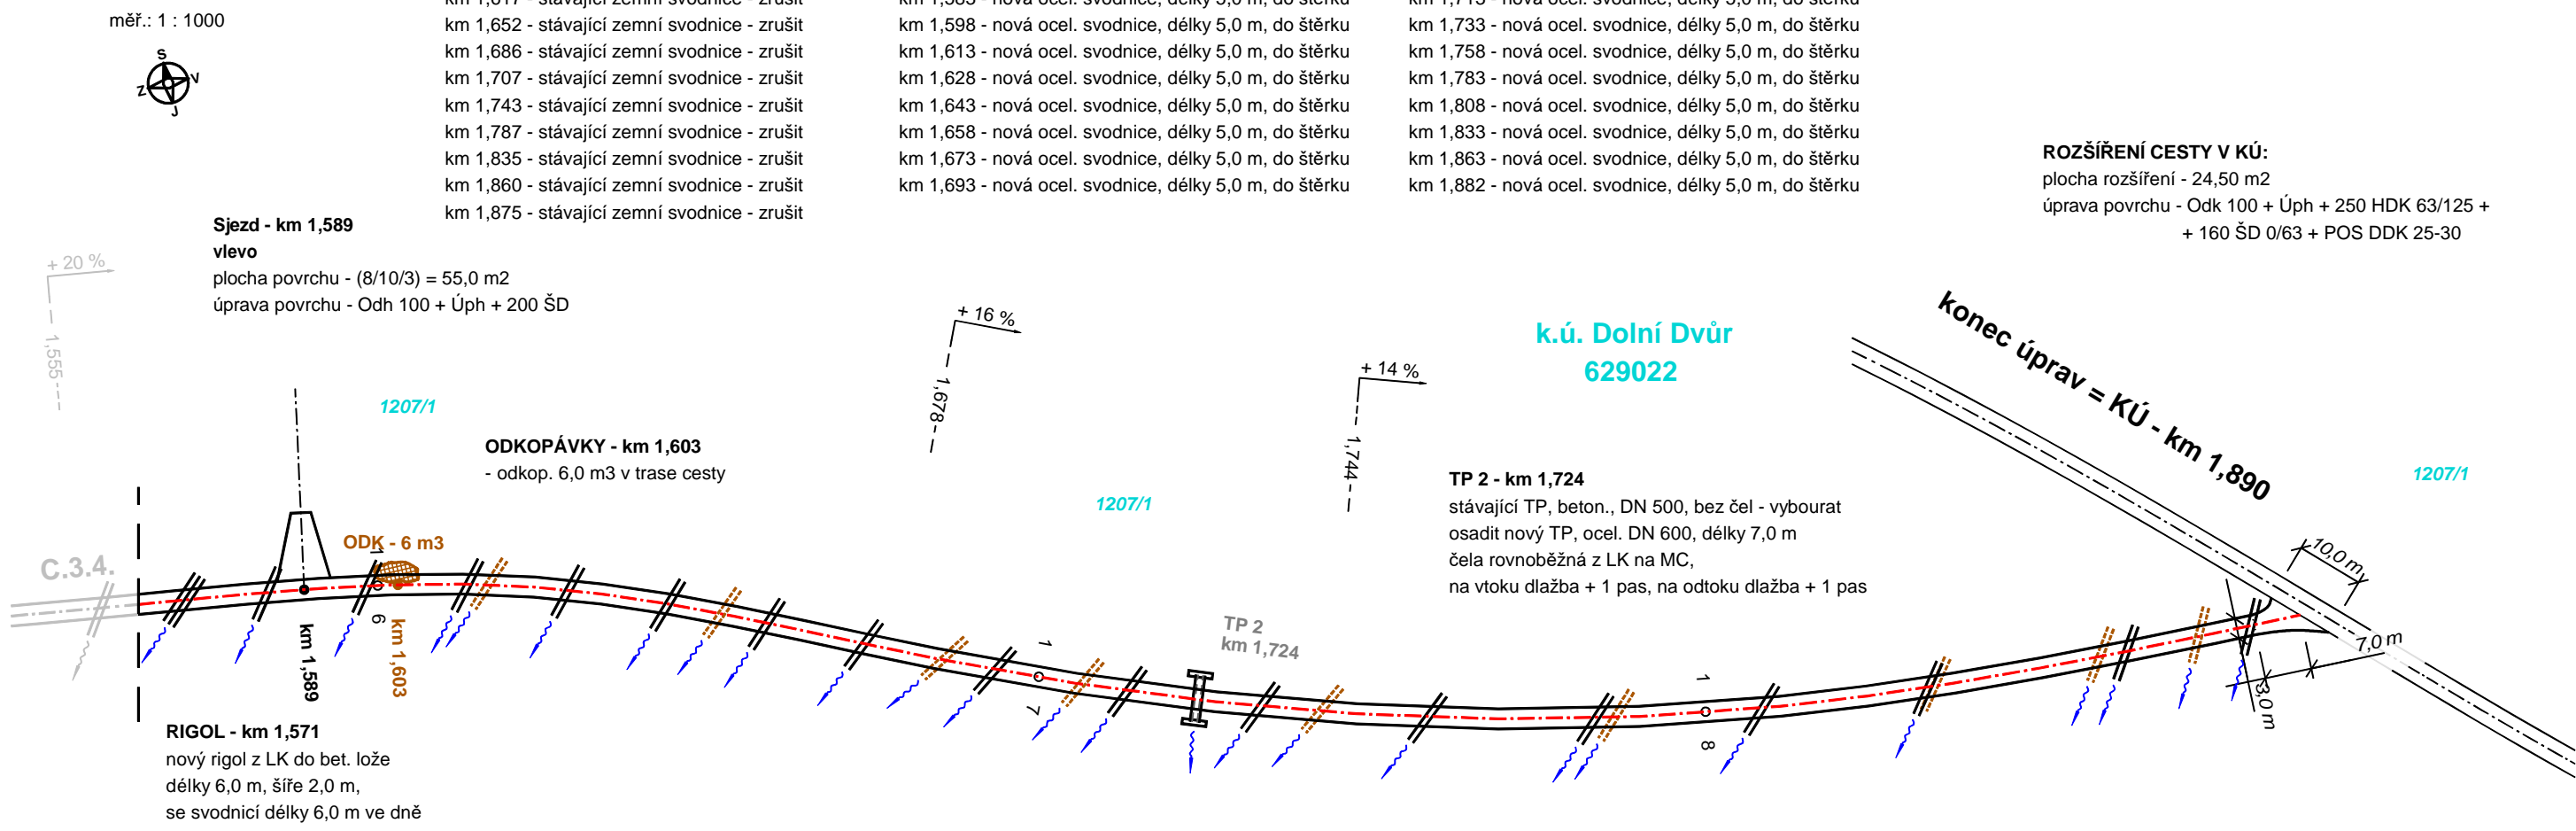

LEGENDA:

