


FIRMA: Ing. Jan N Ě M E Č E K - projekční kancelář		
Sídlo: Zemědělská 897, 500 03 Hradec Králové, tel. 604783561		
Název akce: L E S N Í C E S T A „Ž L U T Á“		
Okres: Trutnov	Obec: Horní Malá Úpa	Datum: 11./2016
Objednatel: Správa Krkonošského národního parku Vrchlabí		Paré:
Obsah: Vzorový příčný řez 1 : 50		
		Příloha: D.3

Vzorový příčný řez M.: 1 : 50

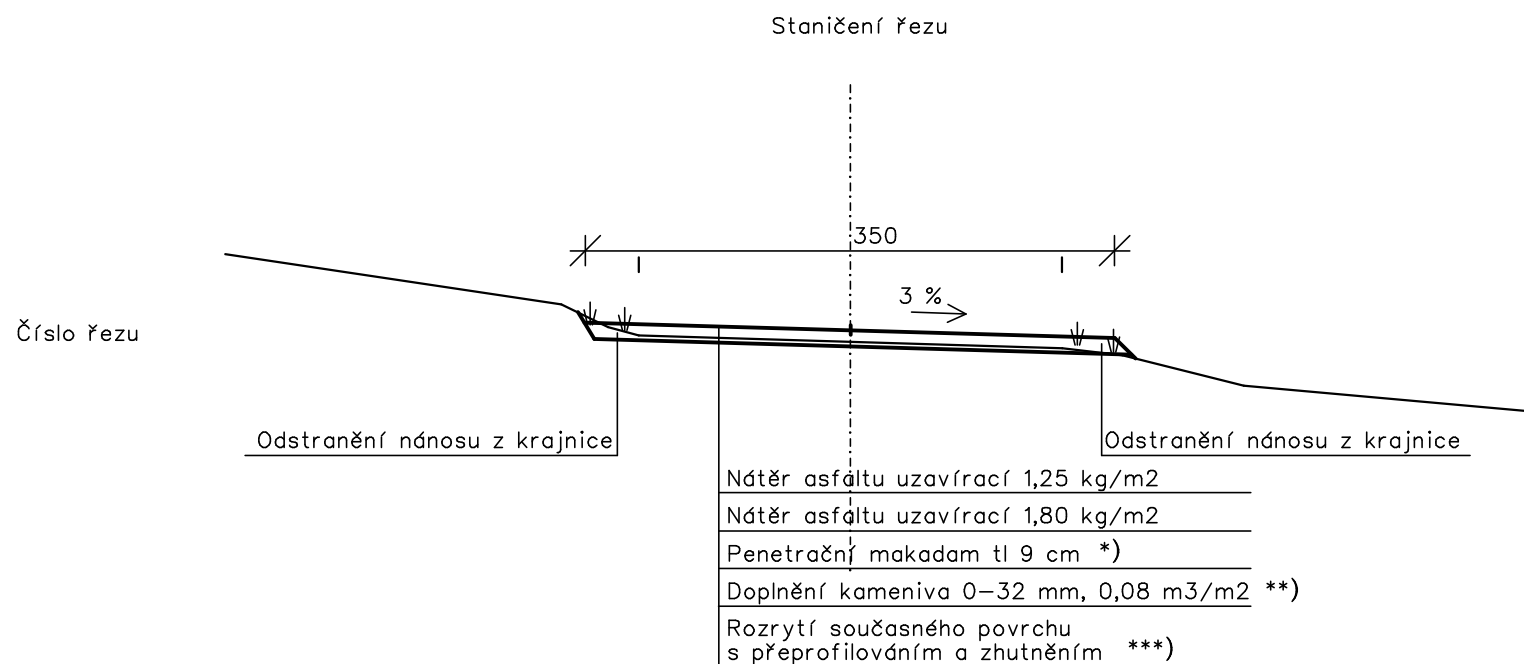

Poznámky

*) Jen do 0,701

***) 0,272–0,410 Jen 0,04 m³/m²

0,507–0,701 Podklad ŠD 0–63 tl. 15 cm

0,701–0,811 Pouze nátěry uzavírací š. 2,6 m

****) 0,701–0,811 Pouze očištění povrchu