

**FIRMA: Ing. Jan N Ě M E Č E K - projekční kancelář**

Sídlo: Zemědělská 897, 500 03 Hradec Králové, tel. 604783561

*Název akce:*


L E S N Í   C E S T A  
„Ž L U T Á“

*Okres:* Trutnov*Obec:* Horní Malá Úpa*Datum:* 11./2016*Objednatel:* Správa Krkonošského národního parku Vrchlabí*Paré:**Obsah:*

Charakteristické příčné řezy 1 : 100

*Příloha:*

D.4

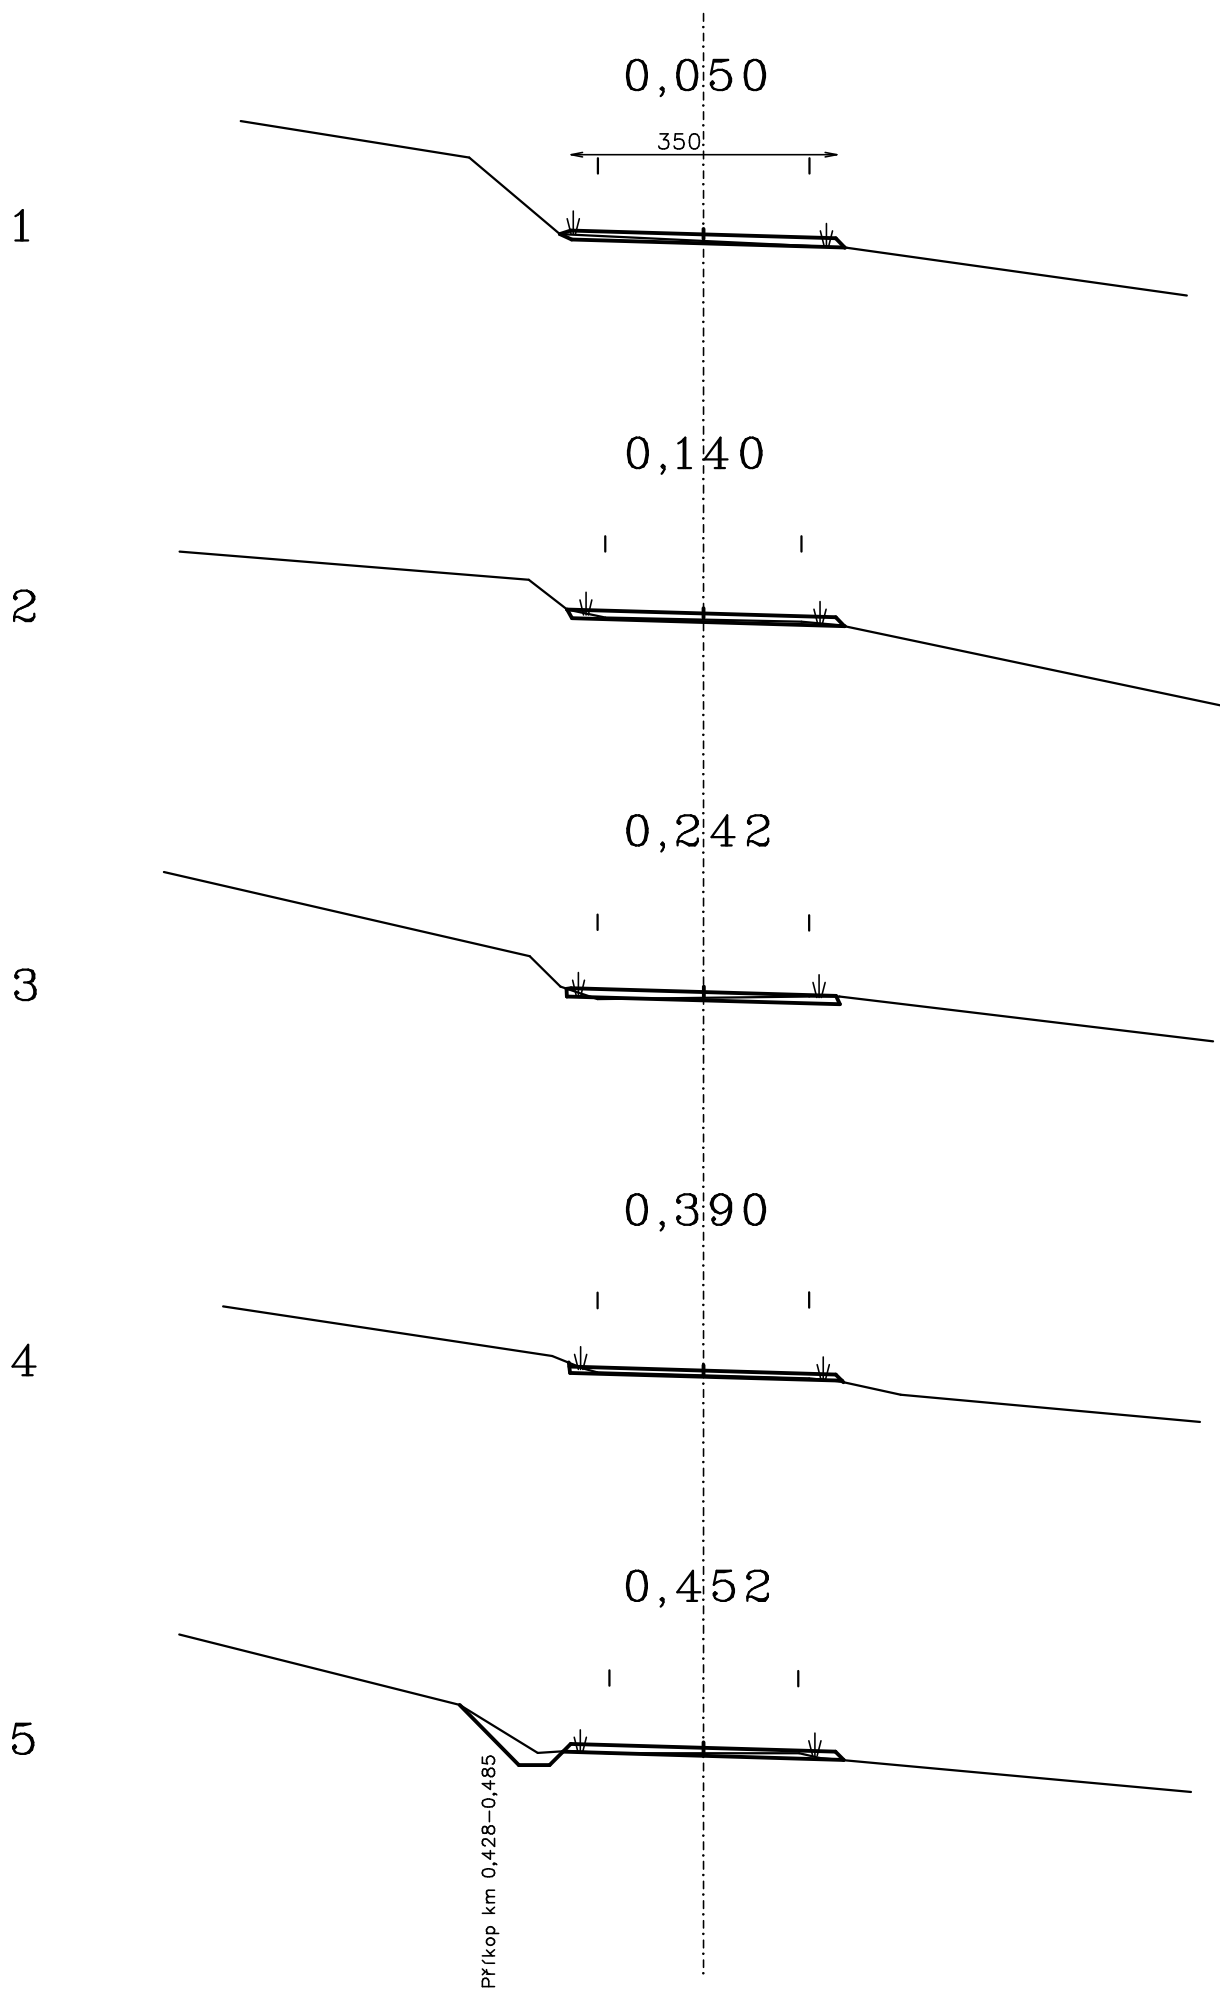

6

0,560

Km 0,507–0,701

7

0,680

350

Km 0,701–0,811 pouze nátěry asfaltu šíře 2,6 m