



FIRMA: Ing. Jan N Ě M E Č E K - projekční kancelář		
Sídlo: Zemědělská 897, 500 03 Hradec Králové, tel. 604783561		
Název akce:		
L E S N Í C E S T A „Ž L U T Á“		
Okres: Trutnov	Obec: Horní Malá Úpa	Datum: 11./2016
Objednatel: Správa Krkonošského národního parku Vrchlabí		Paré:
Obsah:	Příloha:	
Vzor propustu, svodnice	D.5	

Vzor trubicního propustu M.: 1 : 50

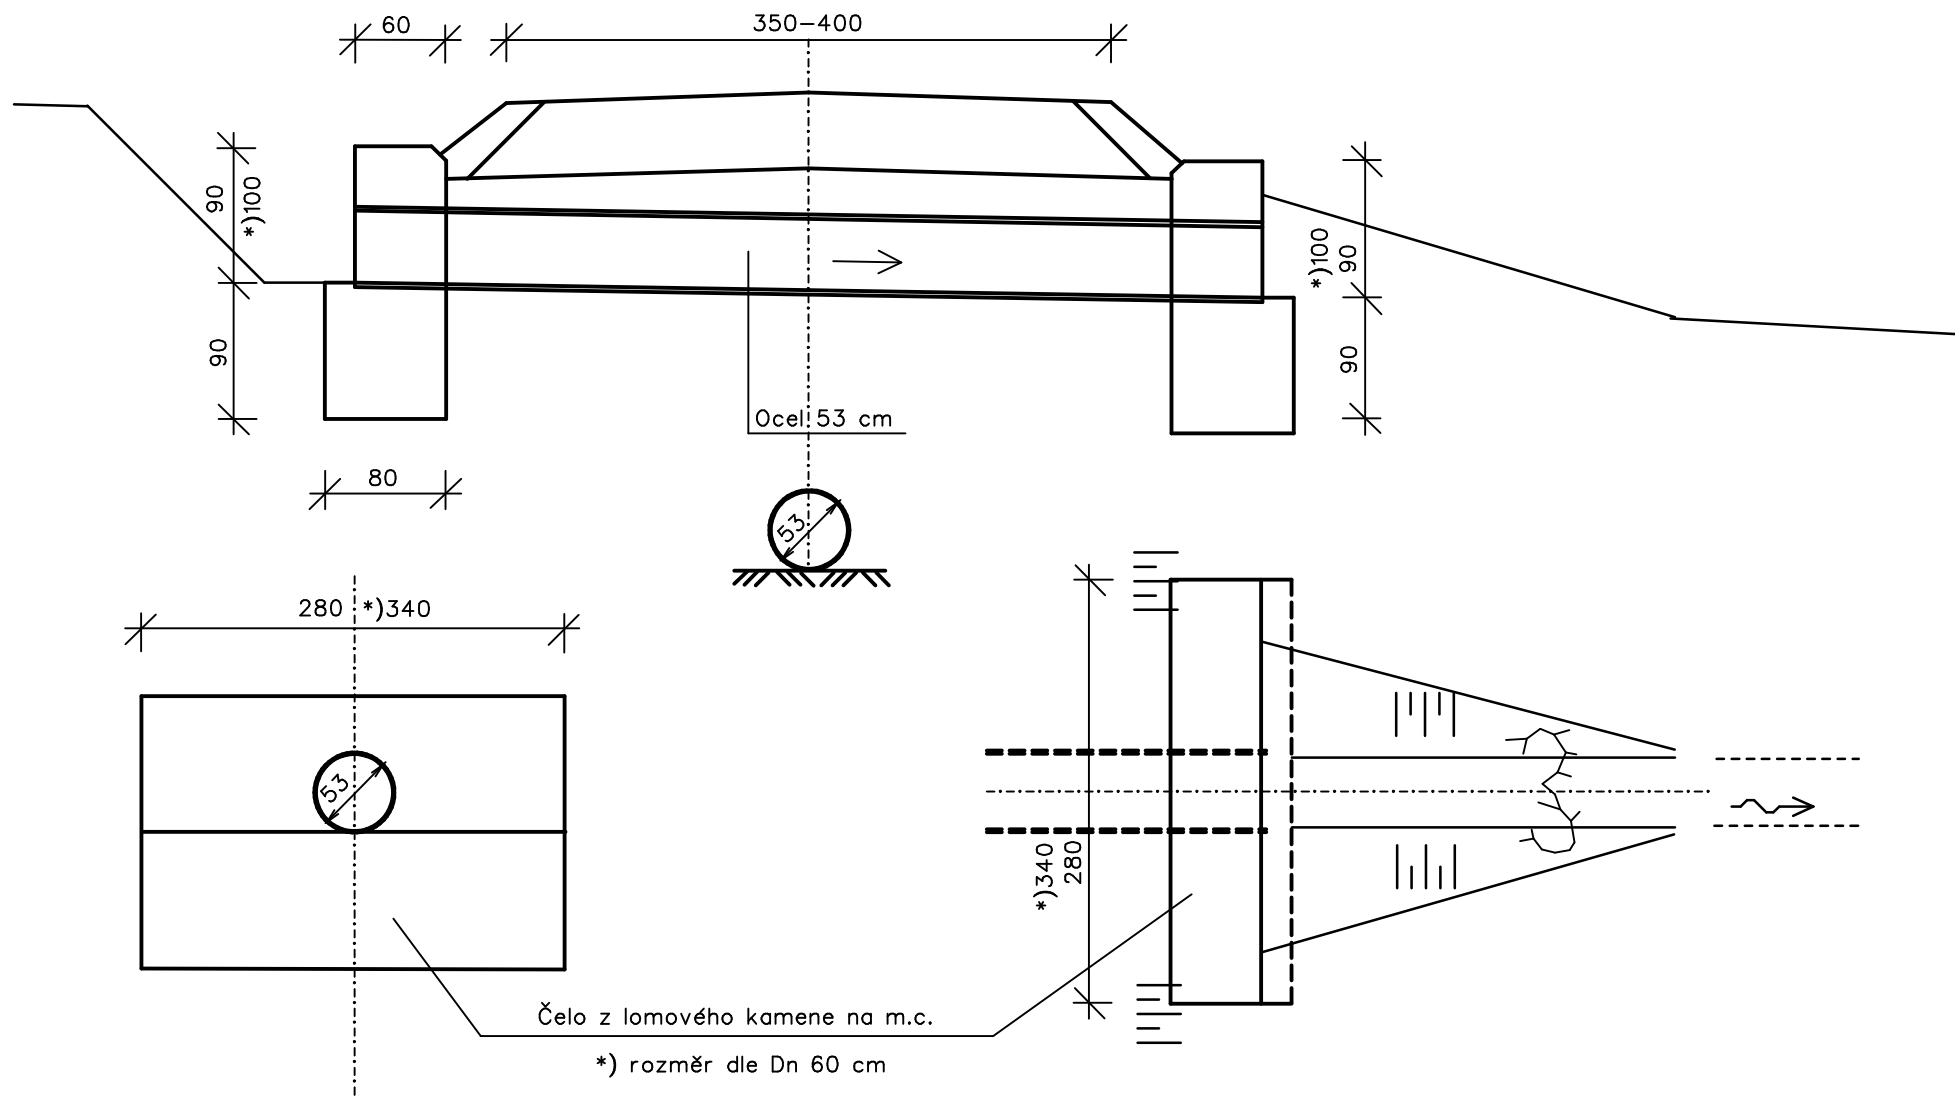

Vzor trubního propustu M.: 1 : 50 z trouby ocelové, s jámkou

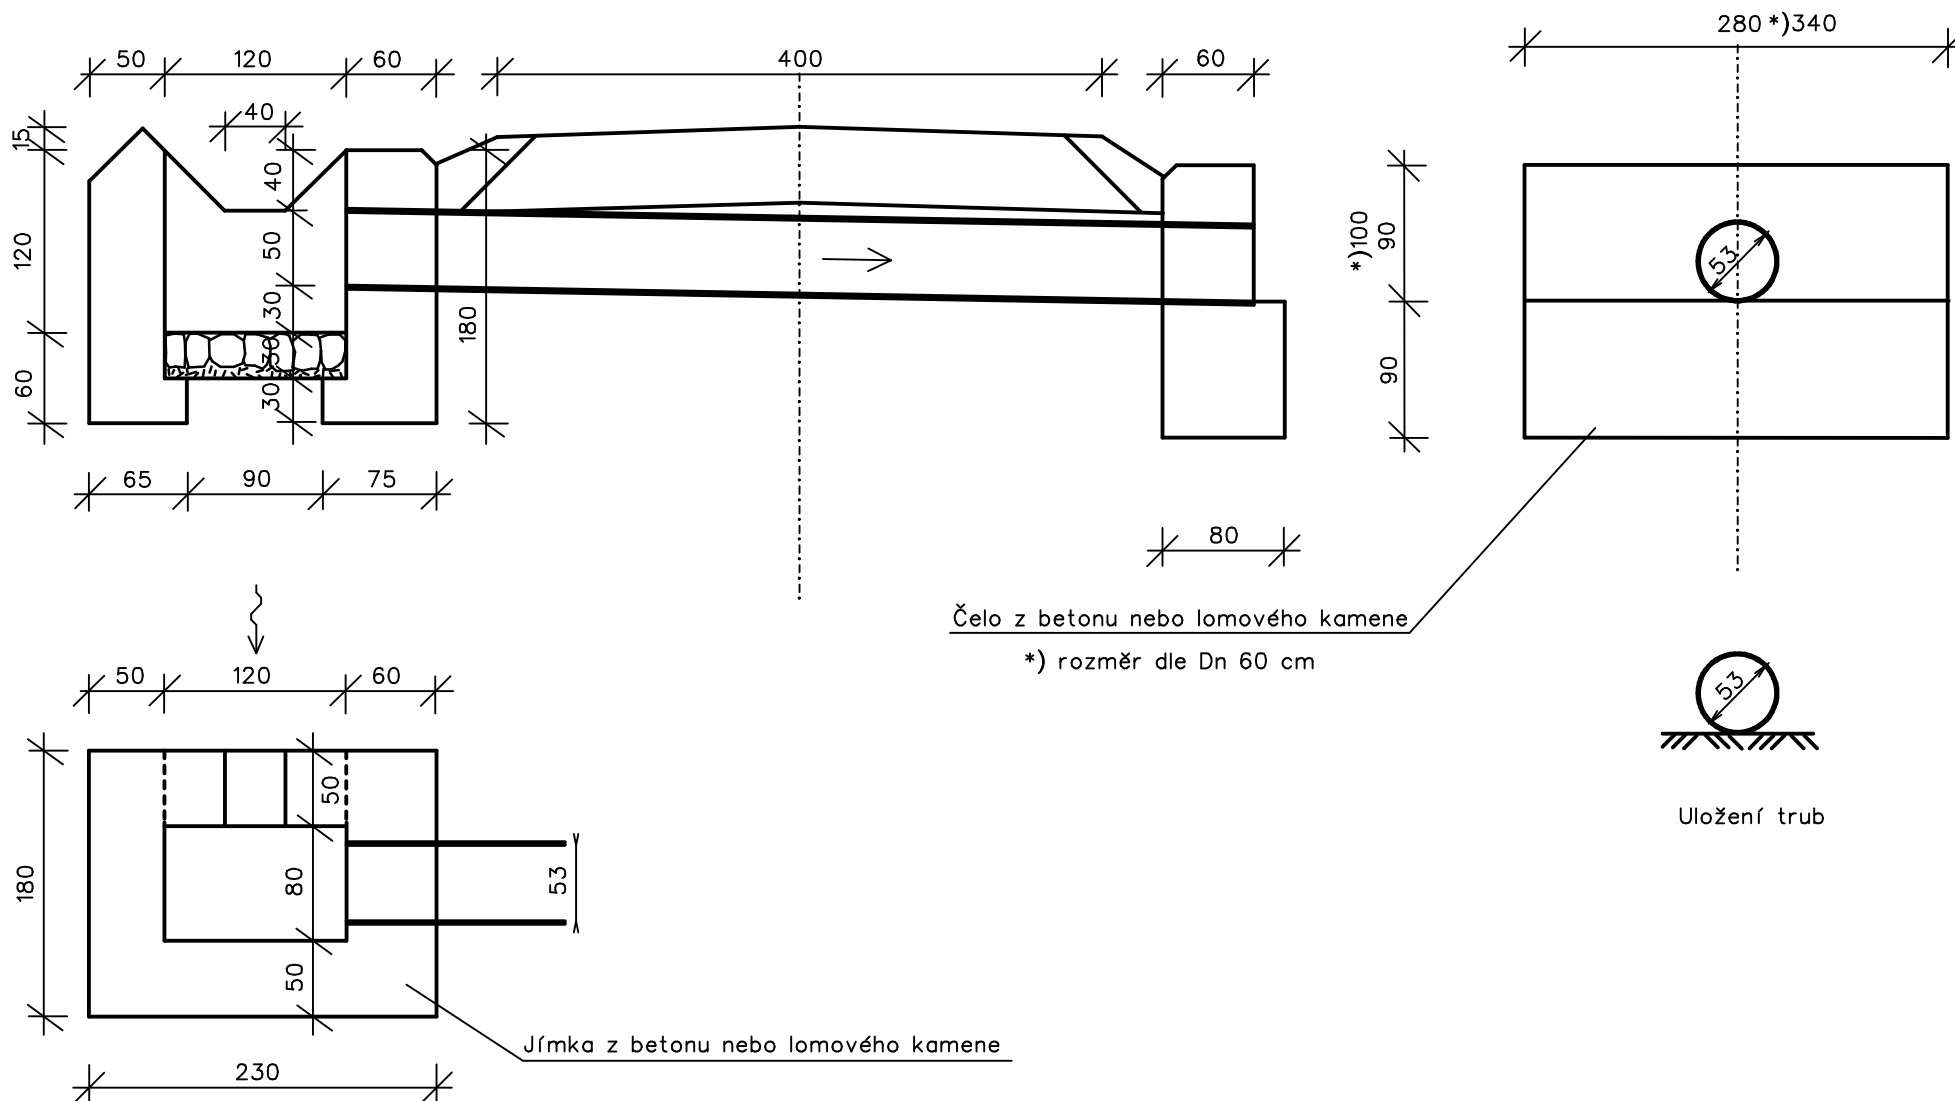

Vzor ocelové svodnice z profilů "U16" do lože z betonu prostého

M.: 1 : 10

