


C.2.7.

## *Rekonstrukce lesní cesty "Lví"*

Zákres trasy cesty do katastrální mapy

Měřítko: 1 : 2 000

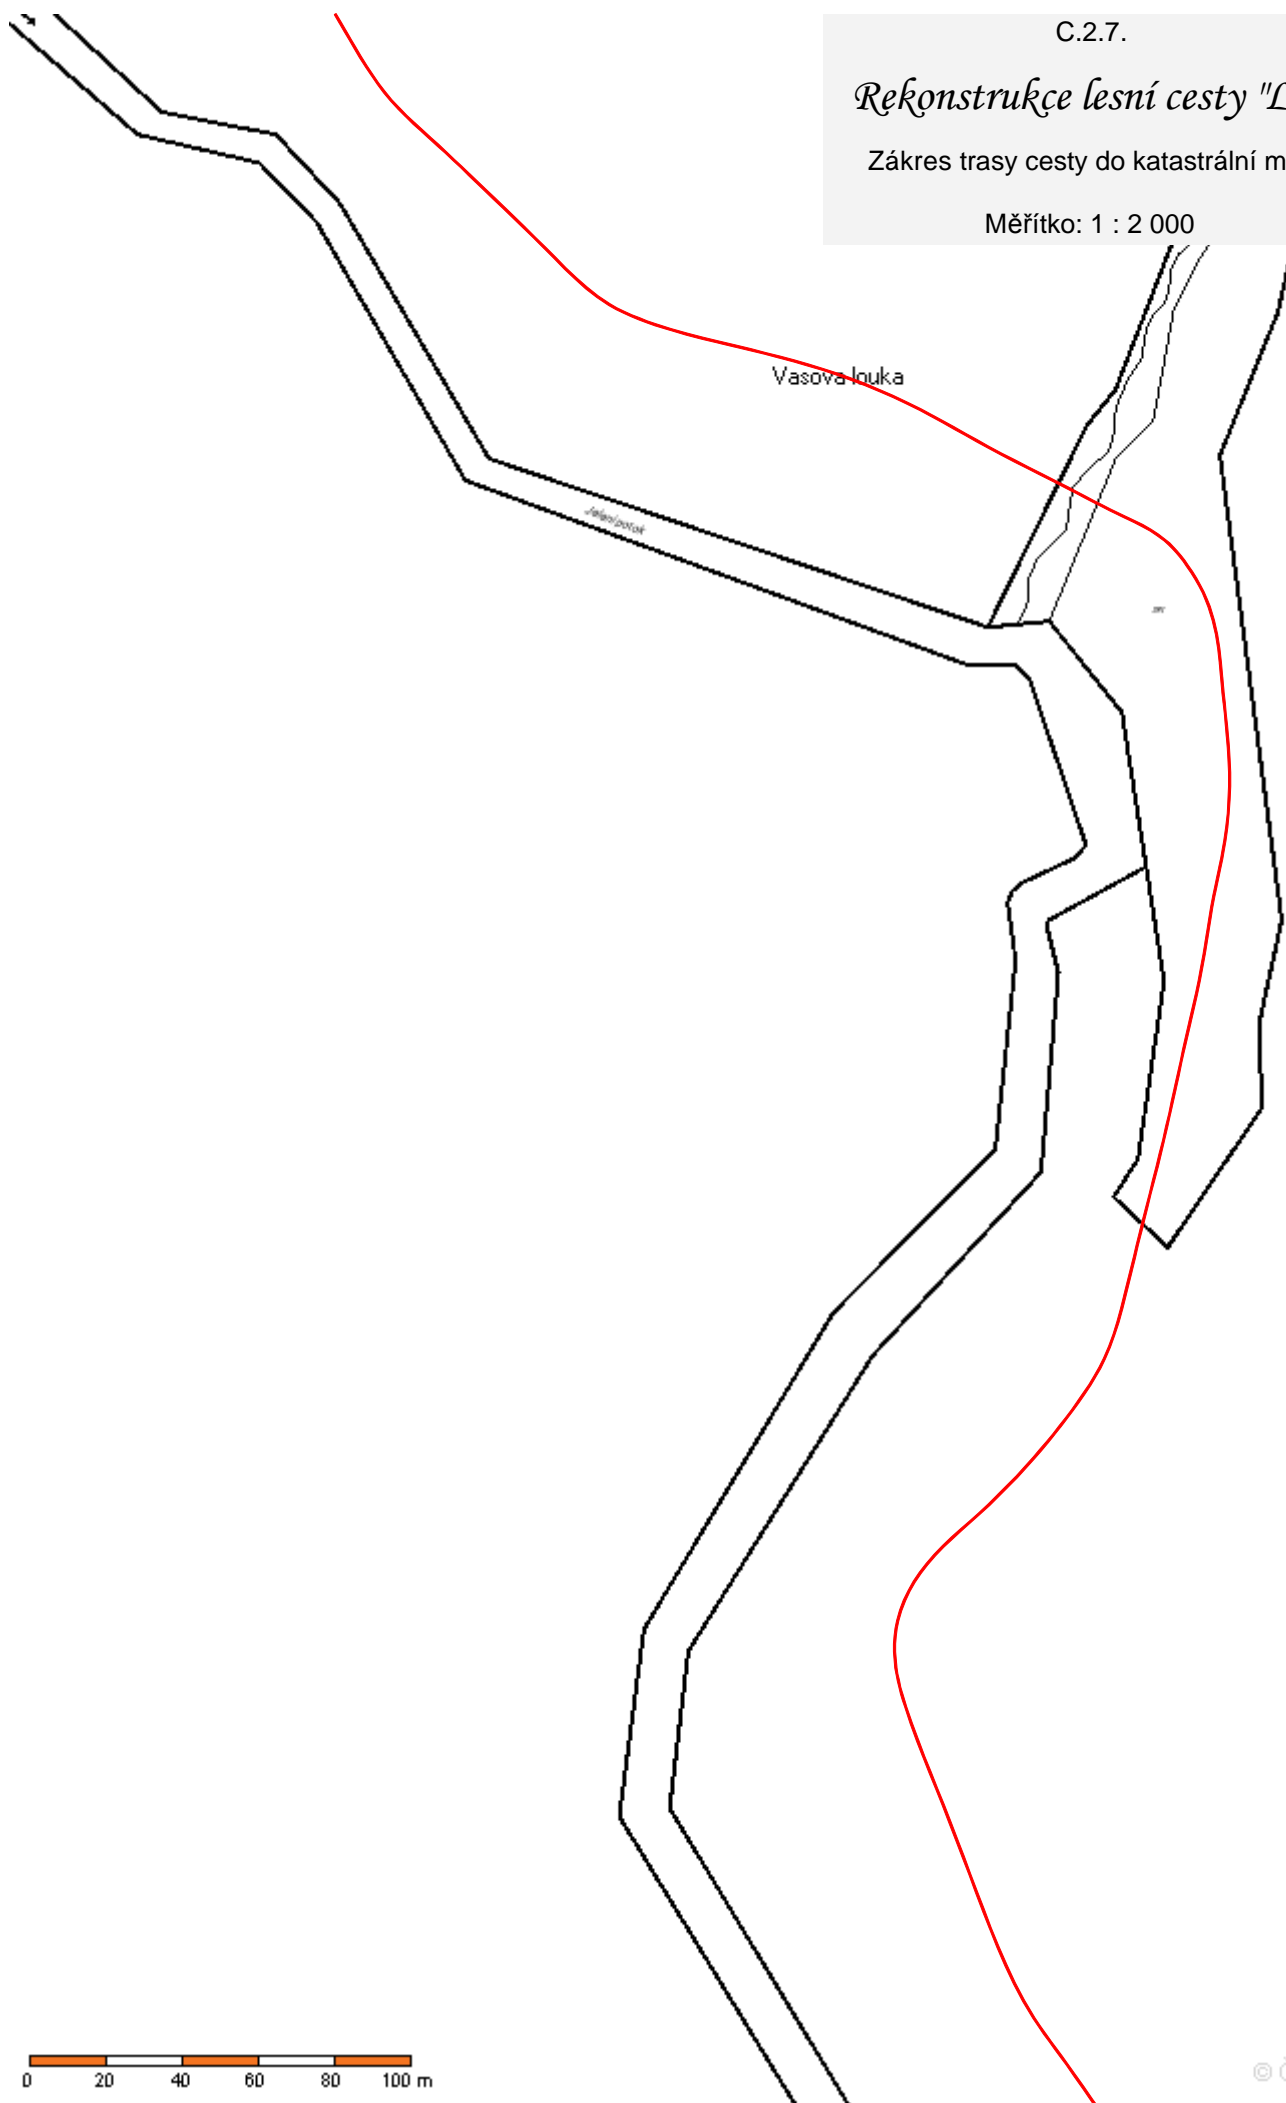

0 20 40 60 80 100 m