



Koordinační situace:

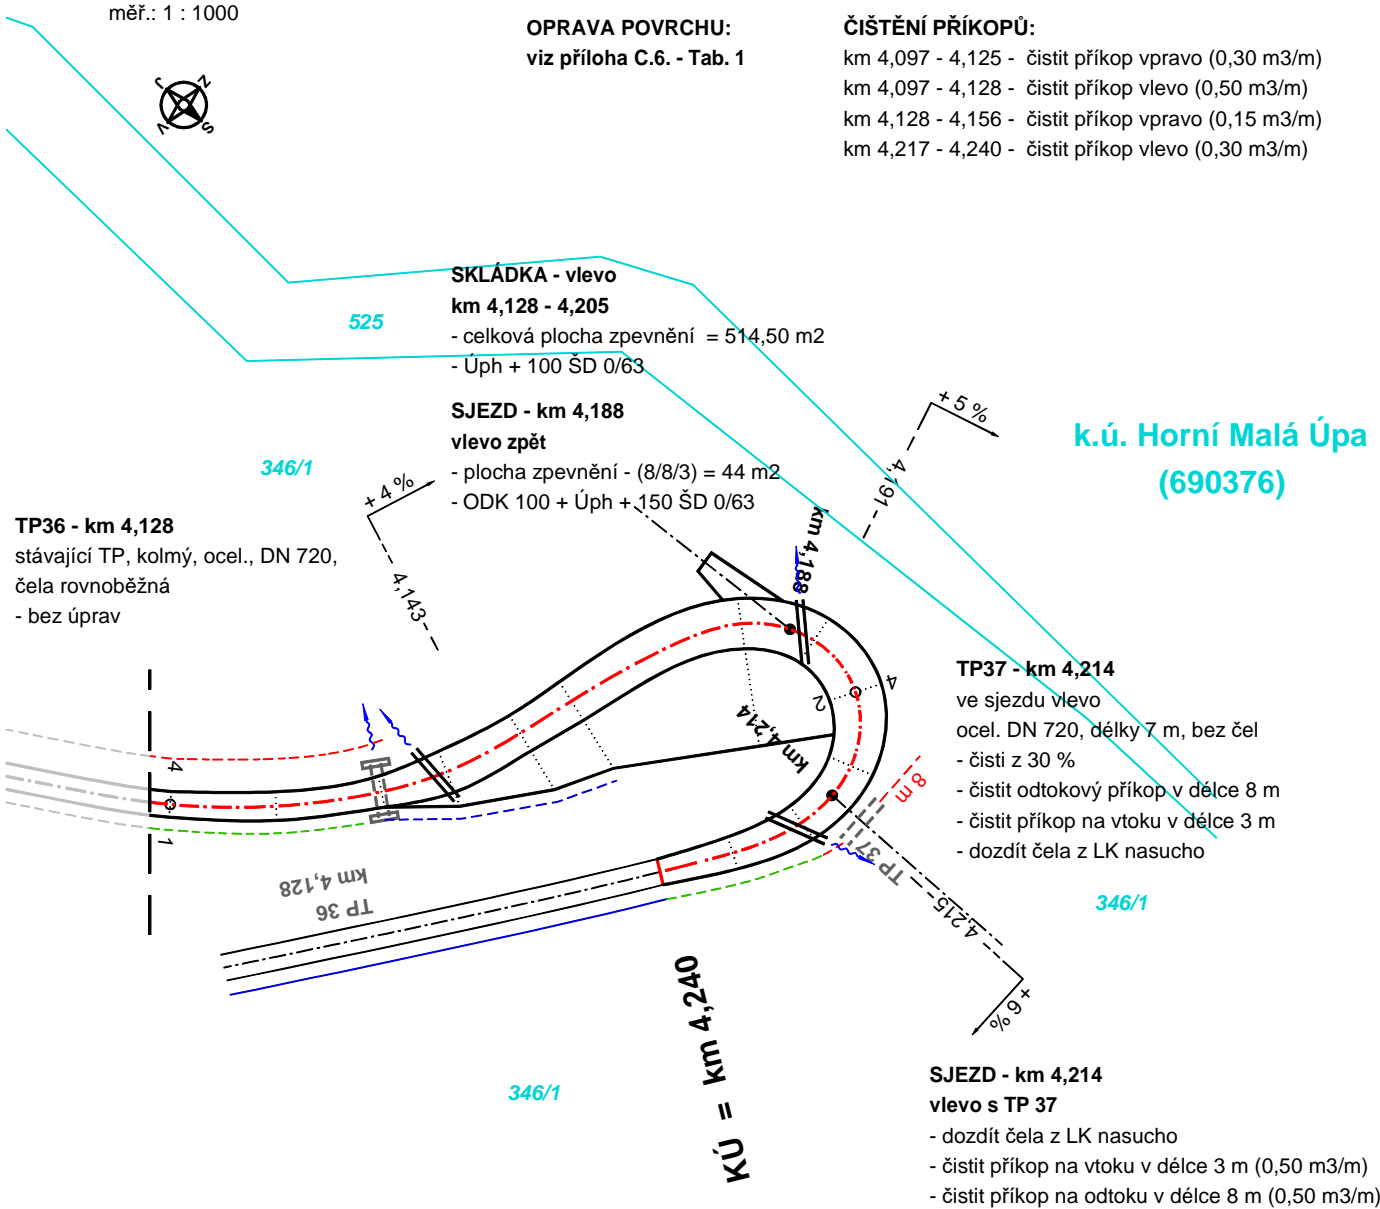

LEGENDA:

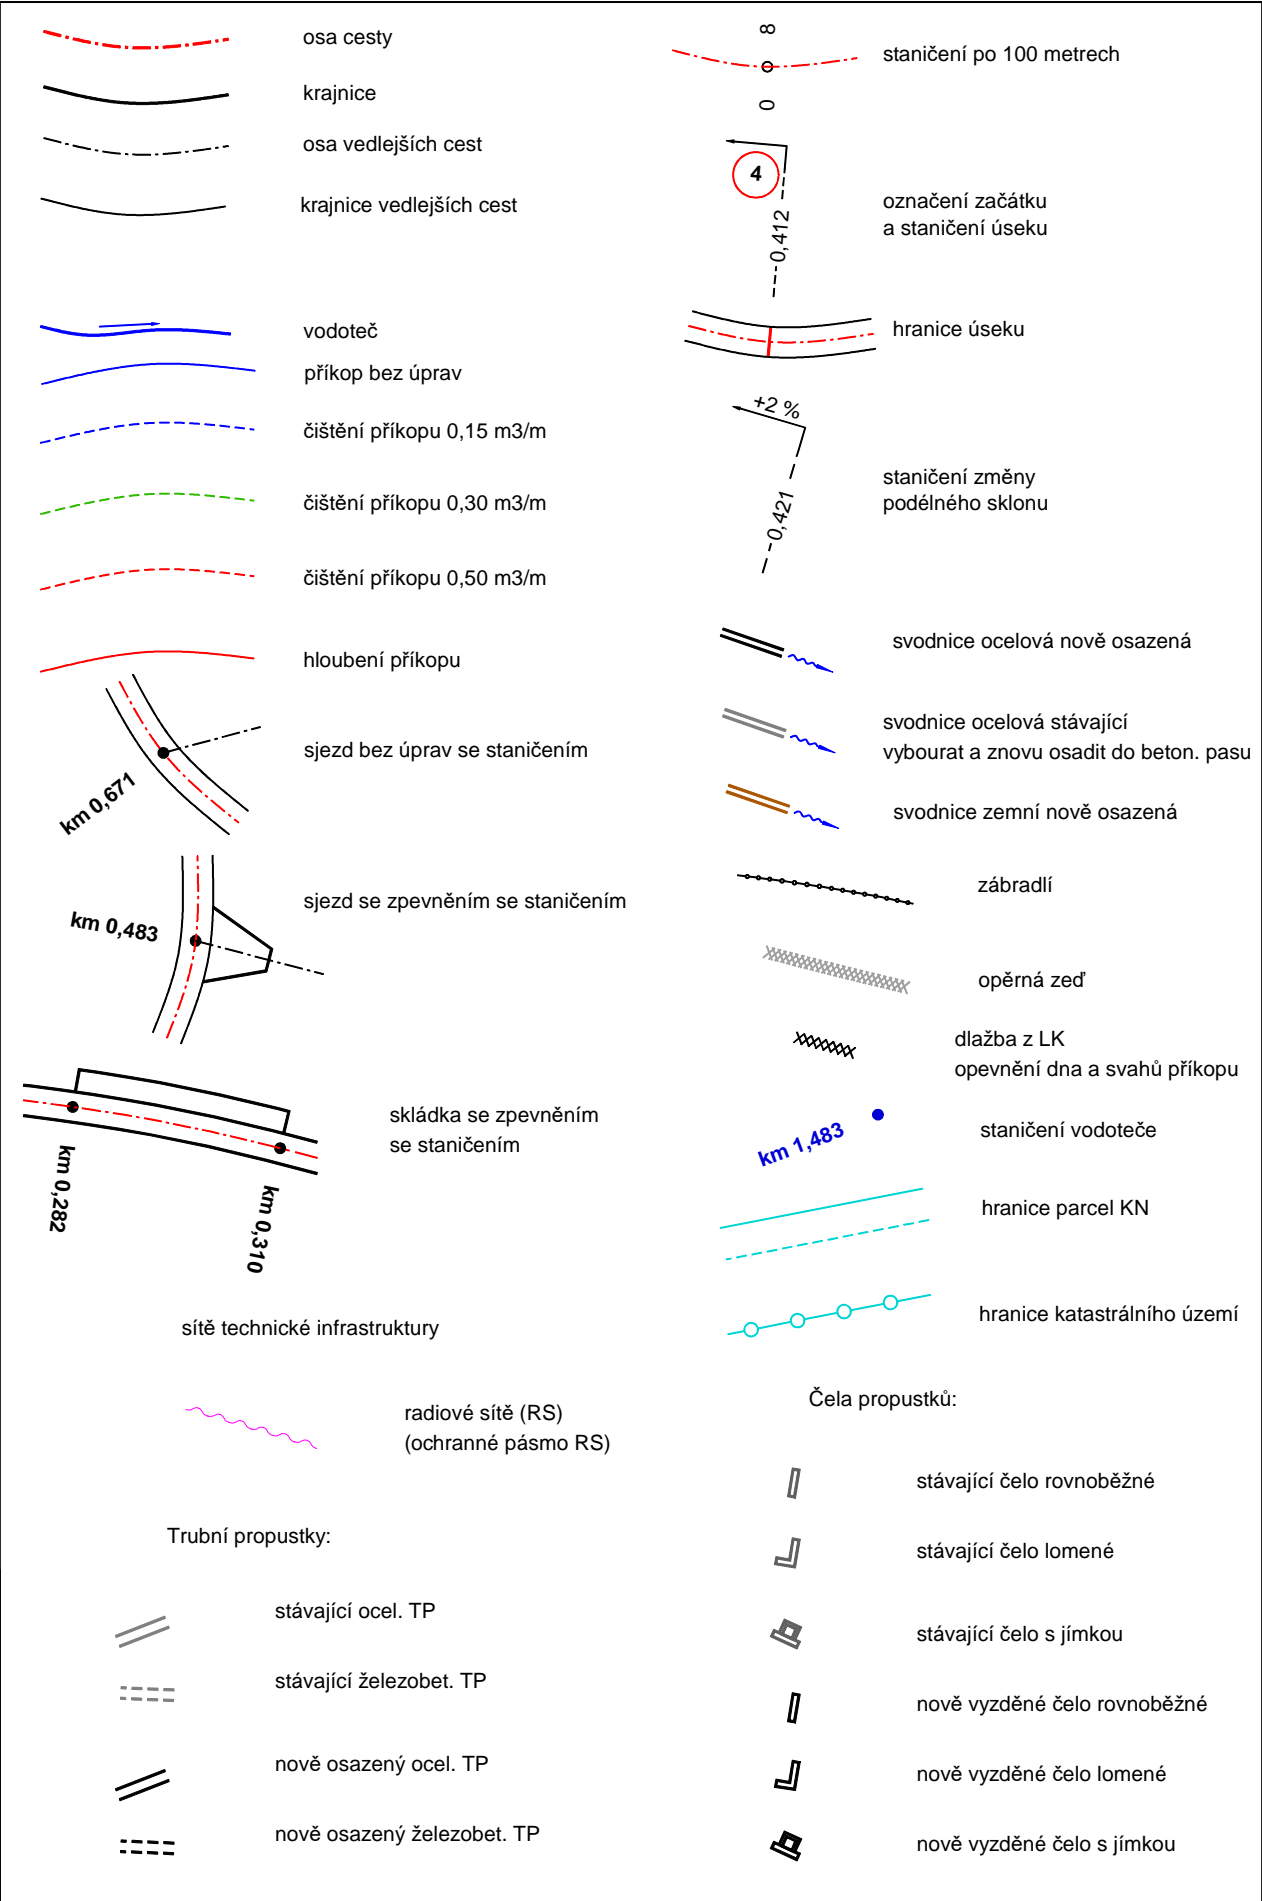

VYSVĚTLIVKY ZKRATEK:

LK = lomový kámen
TP = trubní propust
ŠD = štěrkodrt
DDK = drobné drcené kamenivo
HDK = hrubé drcené kamenivo
POS = posyp
SV = svodnice
MC = malta cementová
Úph = úprava pláně hutněná