


## C.5.8.3.

stavba: Rekonstrukce lesní cesty "Lví"

### Trubní propust z trub ocelových DN 530 - na vtoku s jímkou


ŘEZ A - A:

měřítko: 1 : 50

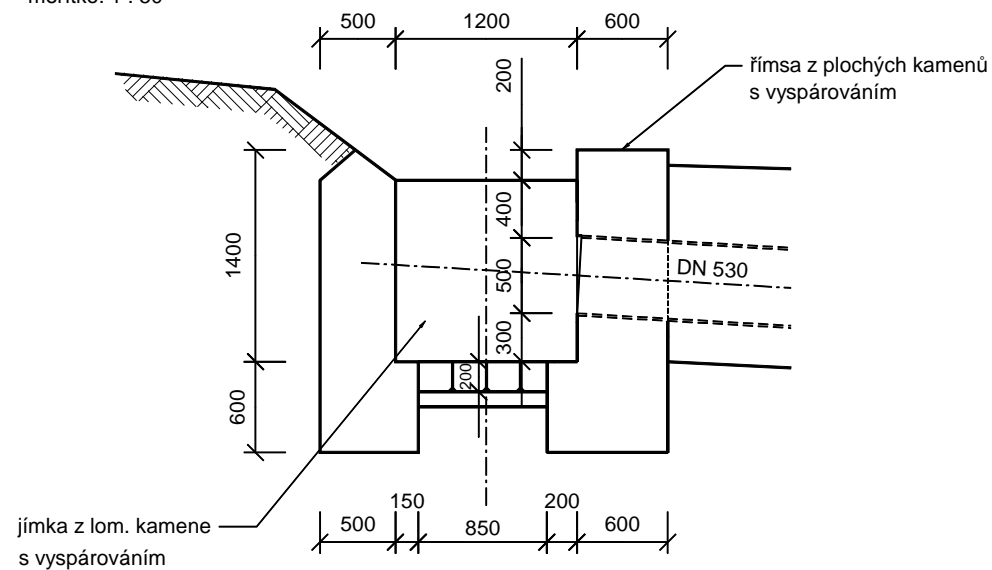

ŘEZ B - B:

měřítko: 1 : 50

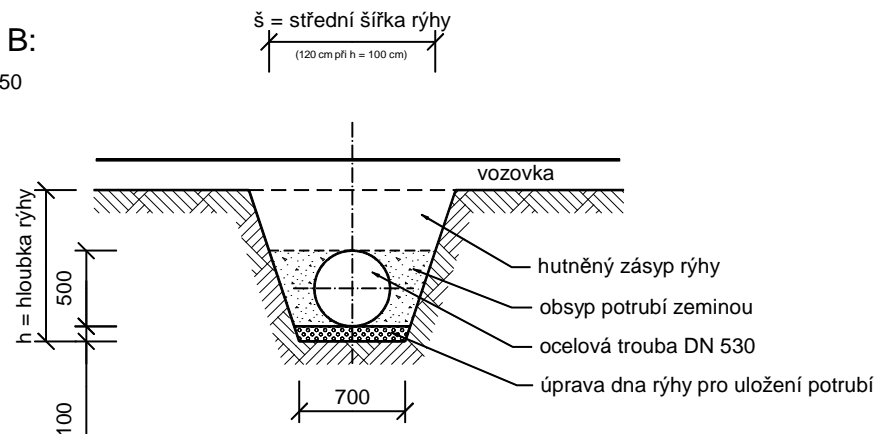

ŘEZ C - C:

měřítko: 1 : 50

