TRUBNÍ PROPUSTEK Z OCELOVÝCH TRUB - KOLMÝ DN 600 mm

C.5.4.2.

stavba: Lesní cesta "Šímovky"

měř: 1:50

h = hloubka rýhy a H = výška čela je uvedena v tabulce pro jednotlivé TP

ŘEZ A - A:

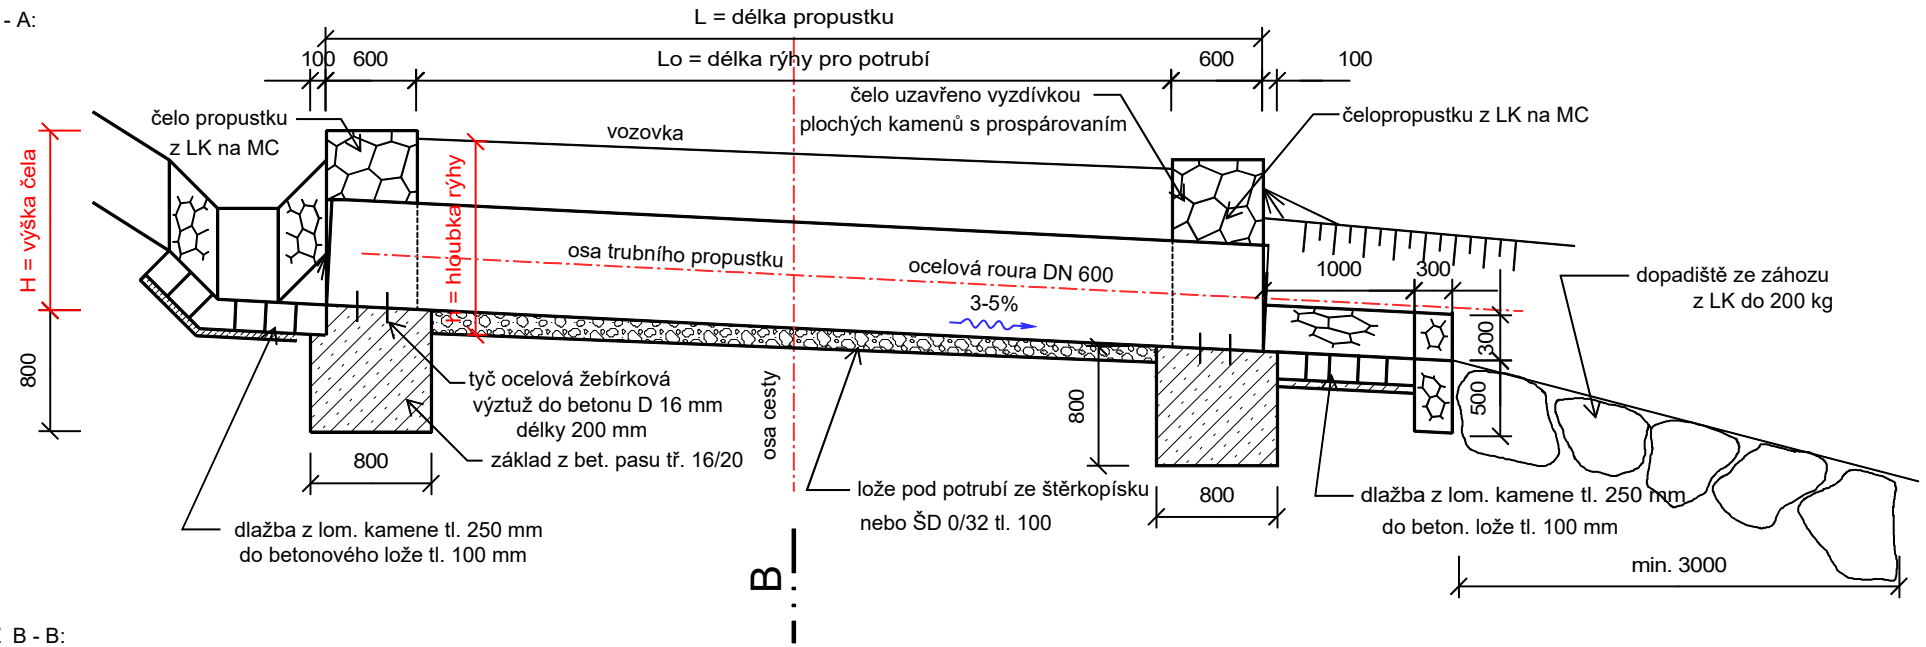

ŘEZ B - B:

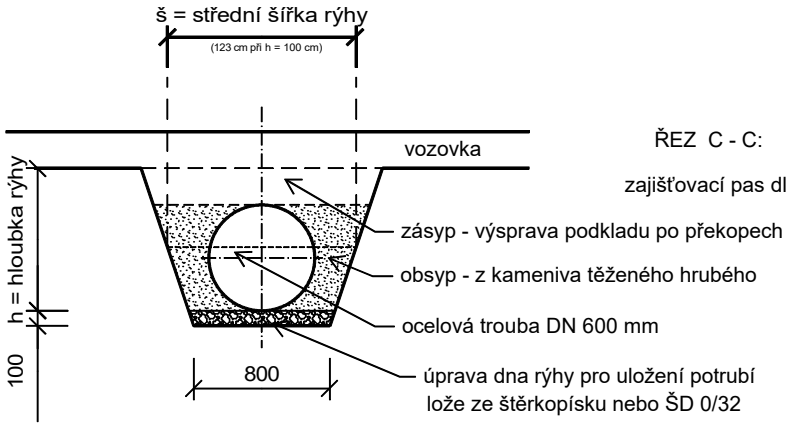

ŘEZ C - C:

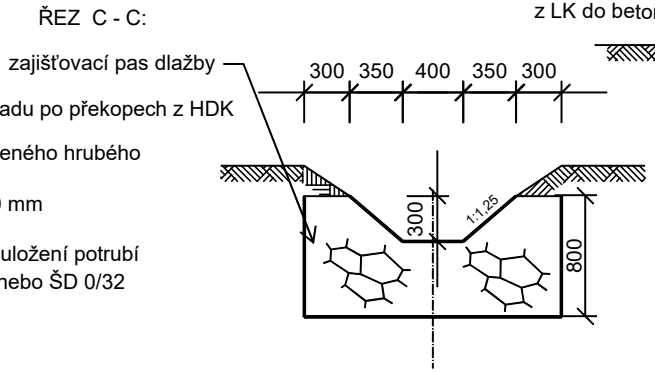
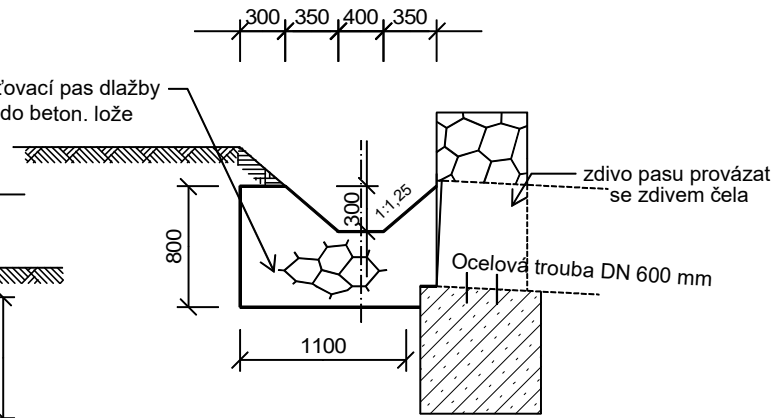
ŘEZ D - D: