



**Vodovody a kanalizace Trutnov, a.s.**  
Revoluční 19, 541 51 Trutnov

IČO : 60108711  
DIČ : CZ60108711

Bankovní spojení : KB Trutnov  
Číslo účtu : 2701 601/0100

Tel : 0499 848512-14  
Fax : 0499 848520  
E-mail : [technici@vaktu.cz](mailto:technici@vaktu.cz)

Společnost zapsaná v obchodním rejstříku  
u Krajského soudu v Hradci Králové  
oddíl B, vložka 1006

Lesnické služby Ježek  
Ing. Jiří Ježek  
Riegrova 1049  
508 01 Hradec Králové

Váš dopis značky/ ze dne

Naše značka

Vyřizuje  
Klůz V.

Trutnov dne:  
6. 12 2016

**Věc: Vyjádření ke stavbě Lesní cesty „Baštírna“ p.č.346/1, 395/1, 400, 401/2, 617/1, 617/4, 617/7, 741/2, 742, 757/2 a 757/1 v k.ú. Maršov III a v k.ú. Velká Úpa I na pozemku p.č.403/1**

Na základě stavby cesty „Baštírna“ dle předložené projektové dokumentace Vám oznamujeme, že ve Vámi specifikovaném zájmovém území se sítě v našem majetku a správě nenachází.


S předloženou projektovou dokumentací a s vydáním všech potřebných vyjádření souhlasíme.

Příloha: Vyjádření k existenci sítí 1:5000

VAK Trutnov, a.s.

Klůz V. tel. 739 587 670

Vodovody a kanalizace Trutnov, a.s.  
DIČ: CZ60108711  
Revoluční 19  
541 51 TRUTNOV  
-28-

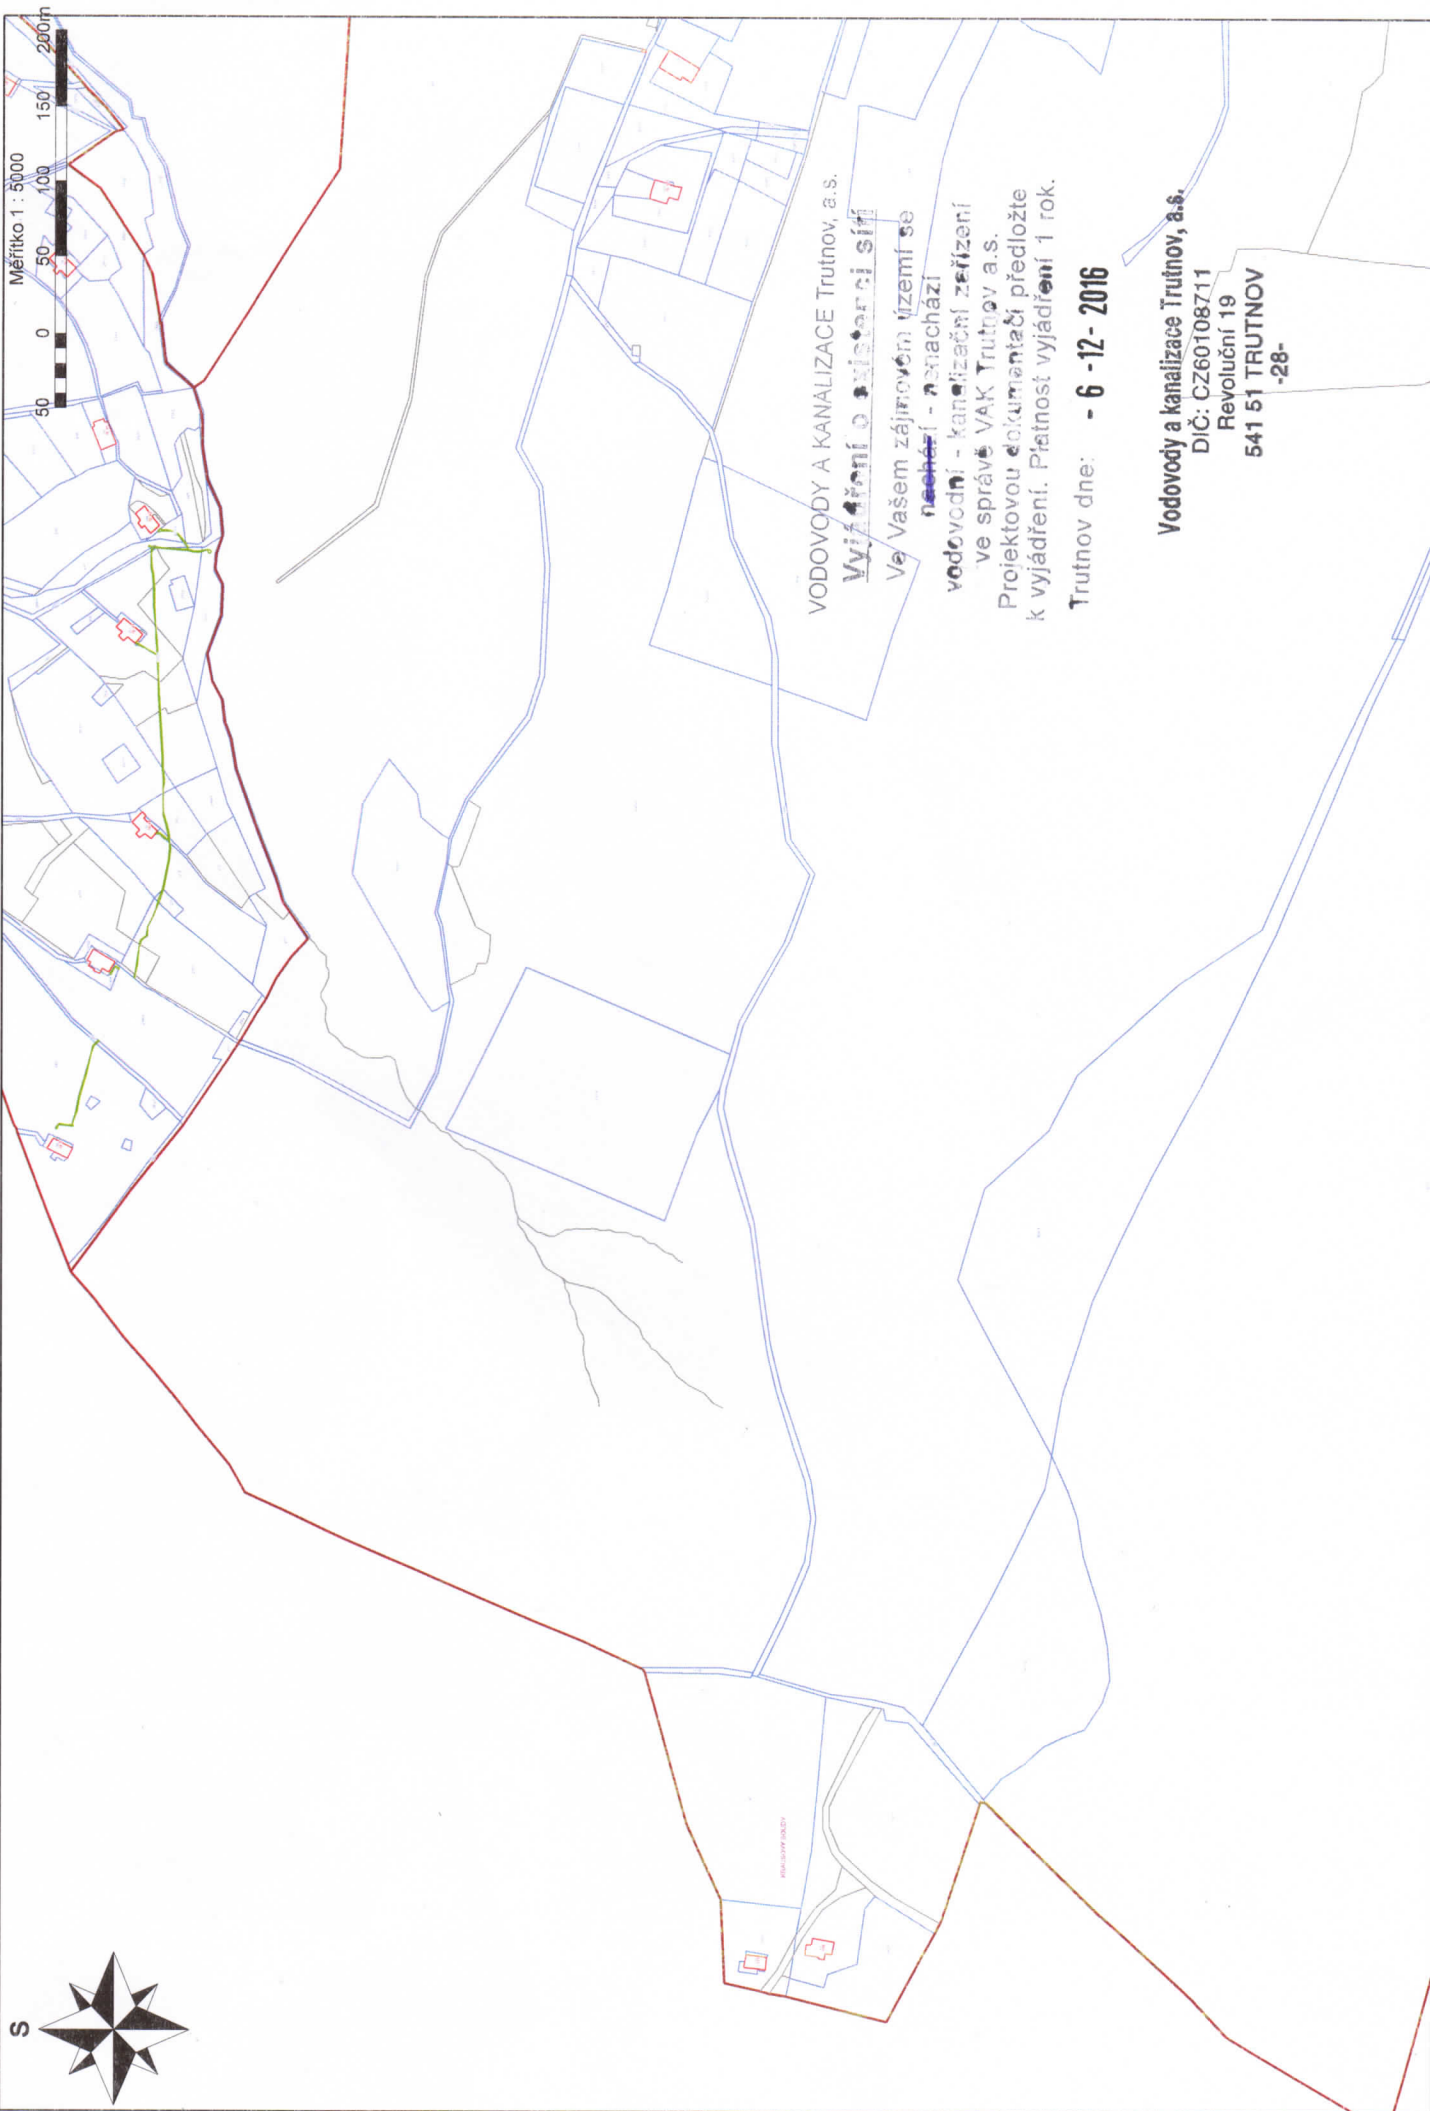

VODOVODY A KANALIZACE Trutnov, a.s.

**Vyjádření o existenci sítě**

Ve Vašem zájmovém území se

~~neobtěžuje~~ nachází

**vodovodní** - kanalizační zařízení  
ve správě VAK Trutnov a.s.

Projektovou dokumentací předložte  
k vyjádření. Platnost vyjádření 1 rok.

Trutnov dne: **- 6 -12- 2016**

**Vodovody a kanalizace Trutnov, a.s.**

DIČ: CZ60108711

Revoluční 19

541 51 TRUTNOV

-28-