



VZOROVÝ PŘÍČNÝ ŘEZ – SO 101.3 KM 0,009 30
M 1:50

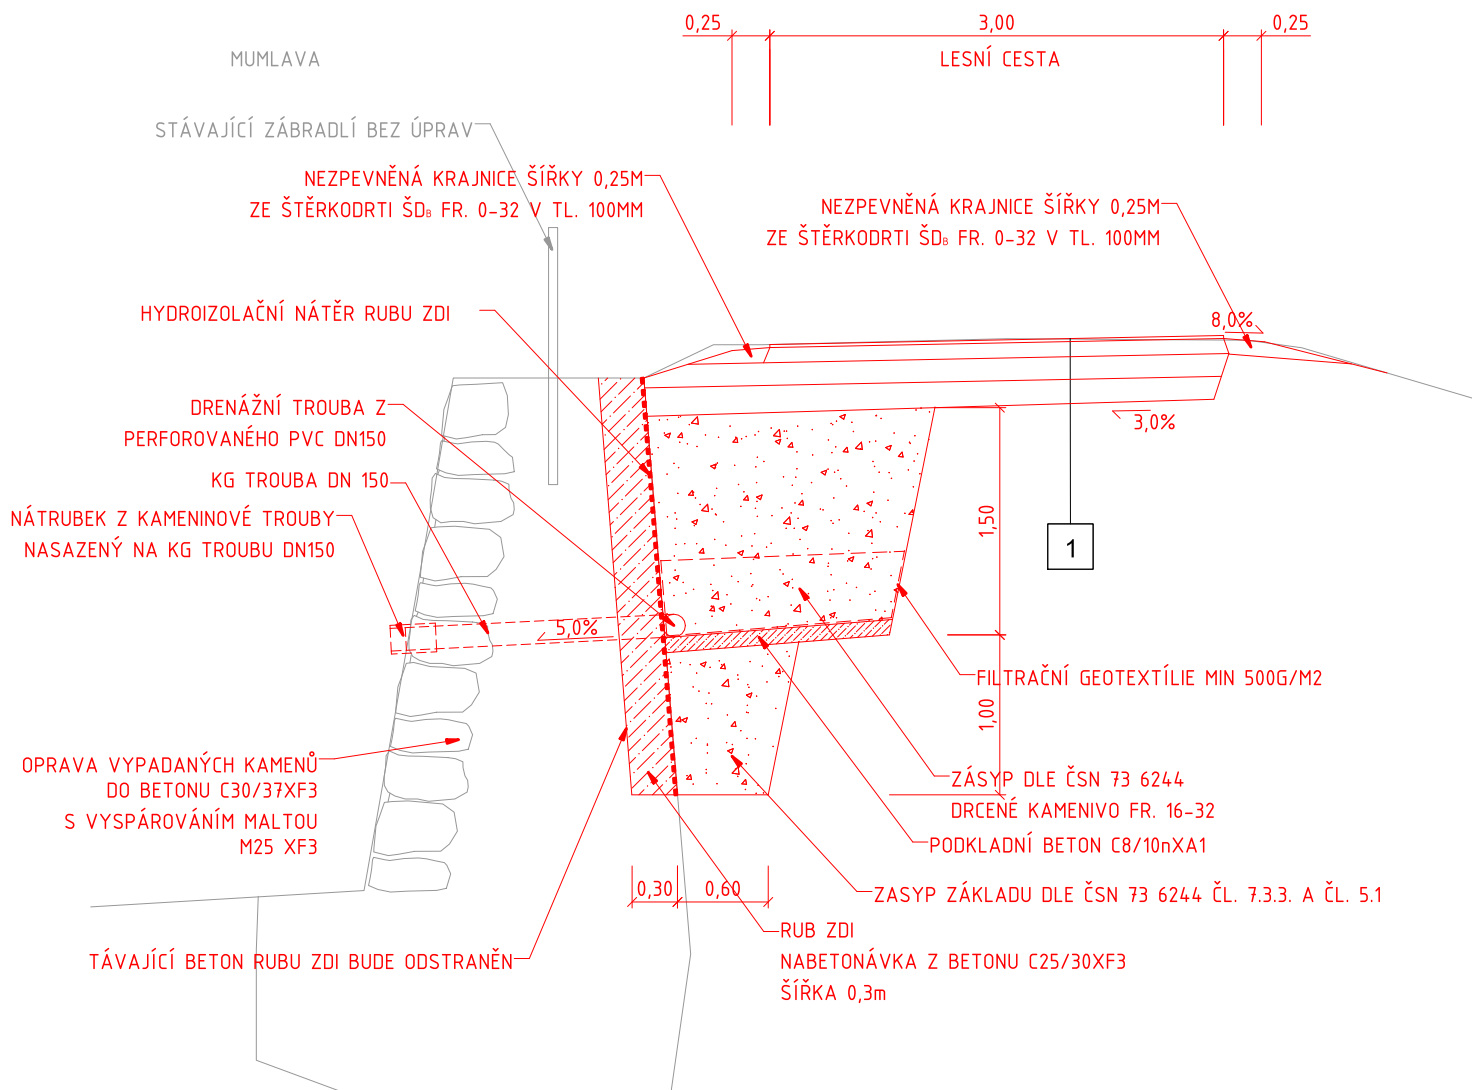

1	KONSTRUKCE VOZOVKY, DLE TP 170 (D1-N-1) UPRAVENÁ			
	DVOJITÝ ASFALTOVÝ NÁTĚR S PODRCENÍM	N DV	20 MM	ČSN EN 13108-1
	PENETRAČNÍ MAKADAM	PMH	100 MM	ČSN EN 13108-1
	ŠTĚRKODRŤ FRAKCE 0/63	ŠDA	150 MM	ČSN 73 6126
	ŠTĚRKODRŤ FRAKCE 0/63	ŠDA	150 MM	ČSN 73 6126
	CELKEM TLOUŠŤKA		420 MM	

DSP, PDPS

SOUŘADNICOVÝ SYSTÉM: Místní
VÝŠKOVÝ SYSTÉM: Relativní

KRESLIL:	KOLEKTIV		 FÖRSTEROVA 175, 566 01 VYSOKÉ MÝTO EMAIL: MDS@MDSPROJEKT.CZ	
ZPRACOVAL:	MIROSLAV BAŤA, DiS.			
TECHNICKÁ KONTROLA:	ING. JAN MACHEK			
ZODPOVĚDNÝ PROJEKTANT:	ING. JAN BURSA			
HLAVNÍ PROJEKTANT:	ING. JAN BURSA			
KRAJ: KRÁLOVÉHRADSKÝ	OKRES: TRUTNOV	OBEC: ROKYTNICE NAD JIZEROU	STUPEŇ:	DSP, DSPS
INVESTOR: Správa Krkonošského národního parku, Dobrovského 3, Vrchlabí 543 01			ZAK.ČÍSLO:	1377-16-3
AKCE: LC MUMLAVSKÁ			ARCHIVNÍ ČÍSLO:	1377
OBJEKT: C. STAVEBNÍ ČÁST			DATUM:	03/2017
OBSAH: VZOROVÝ PŘÍČNÝ ŘEZ – 101.3			FORMÁT:	A4
			MĚŘÍTKO:	–
			ČÍSLO SOUPRAVY:	ČÍSLO PŘÍLOHY: C.1.3.3