



PŘEHLEDNÁ MAPA
1 : 20 000

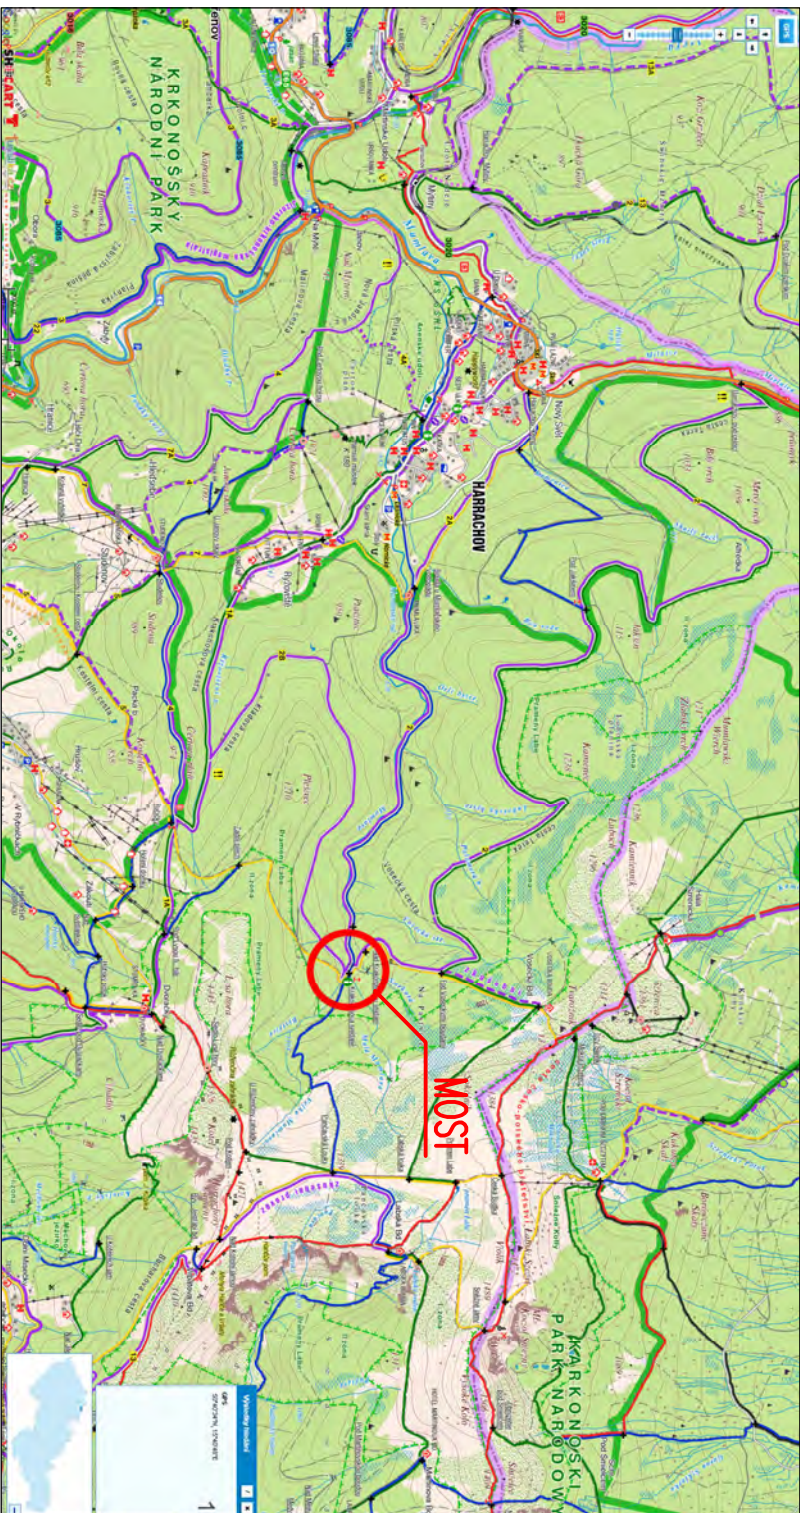

PŘEHLEDNÁ MAPA
1 : 10 000

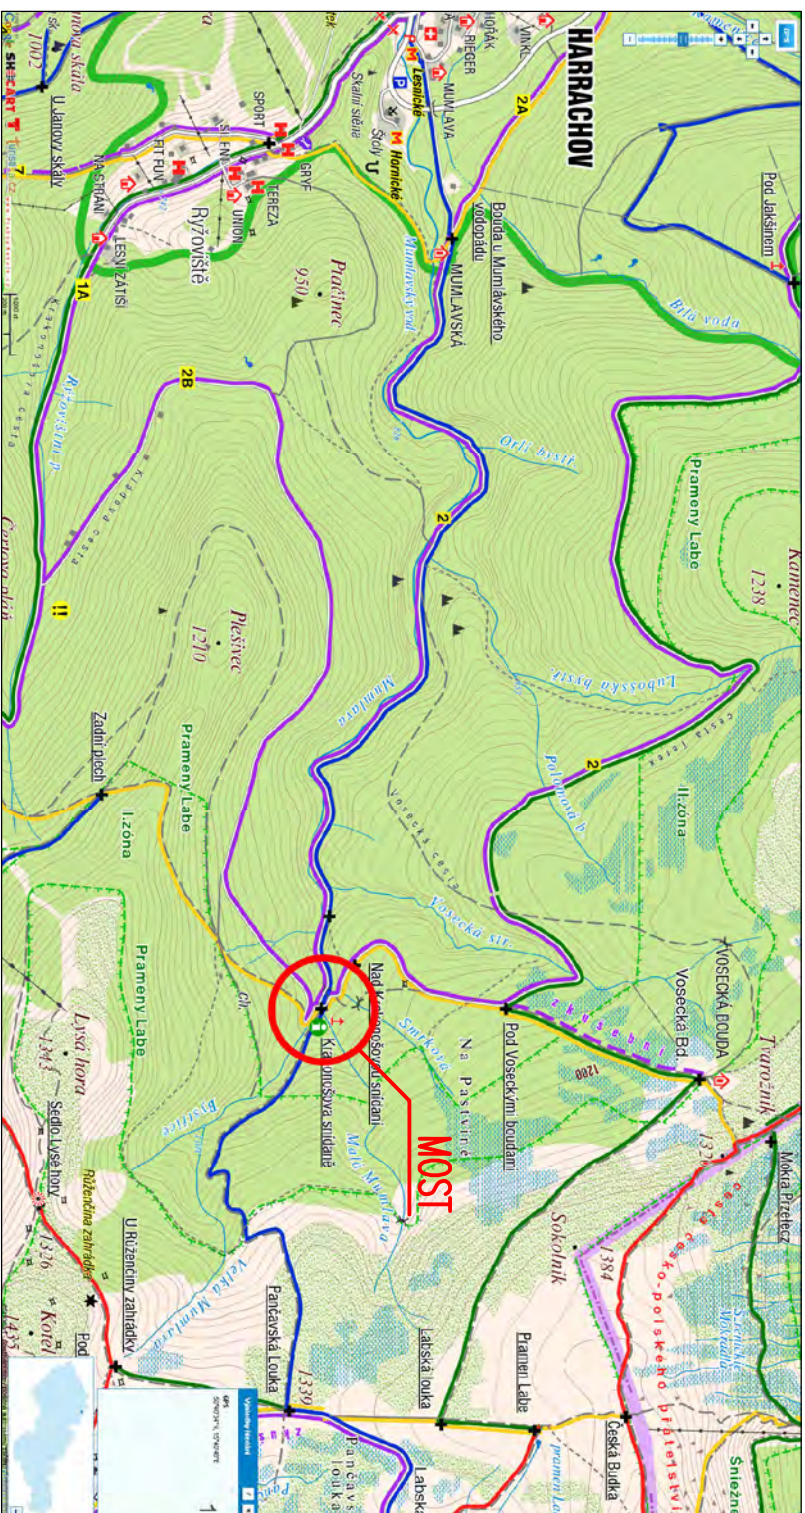

SOUŘADNICOVÝ SYSTÉM: Místní	
VÝŠKOVÝ SYSTÉM: Relativní	
KRESLIL:	KOLEKTIV
ZPRACOVAL:	ING. TOMAŠ BAEER
TECHNICKÁ KONTROLA:	ING. JAN MACHEK
ZODPOVĚDNÝ PROJEKTANT:	ING. JAN BURSA
HLAVNÍ PROJEKTANT:	ING. JAN BURSA
KRAJ: KRALOVÉHRADSKÝ	OKRES: TRUTNOV
INVESTOR: Správa Křikonošského národního parku, Dobrovského 3, Vrchlabí 543 01	OBEC: ROKETNICE NAD JIZEROU
AKCE: LC KLADOVÁ	
OBJEKT: B. SOUHRNNÉ ŘEŠENÍ STAVBY	
OBSAH:	
PŘEHLEDNÉ MAPY	