



ŘEZ B - B

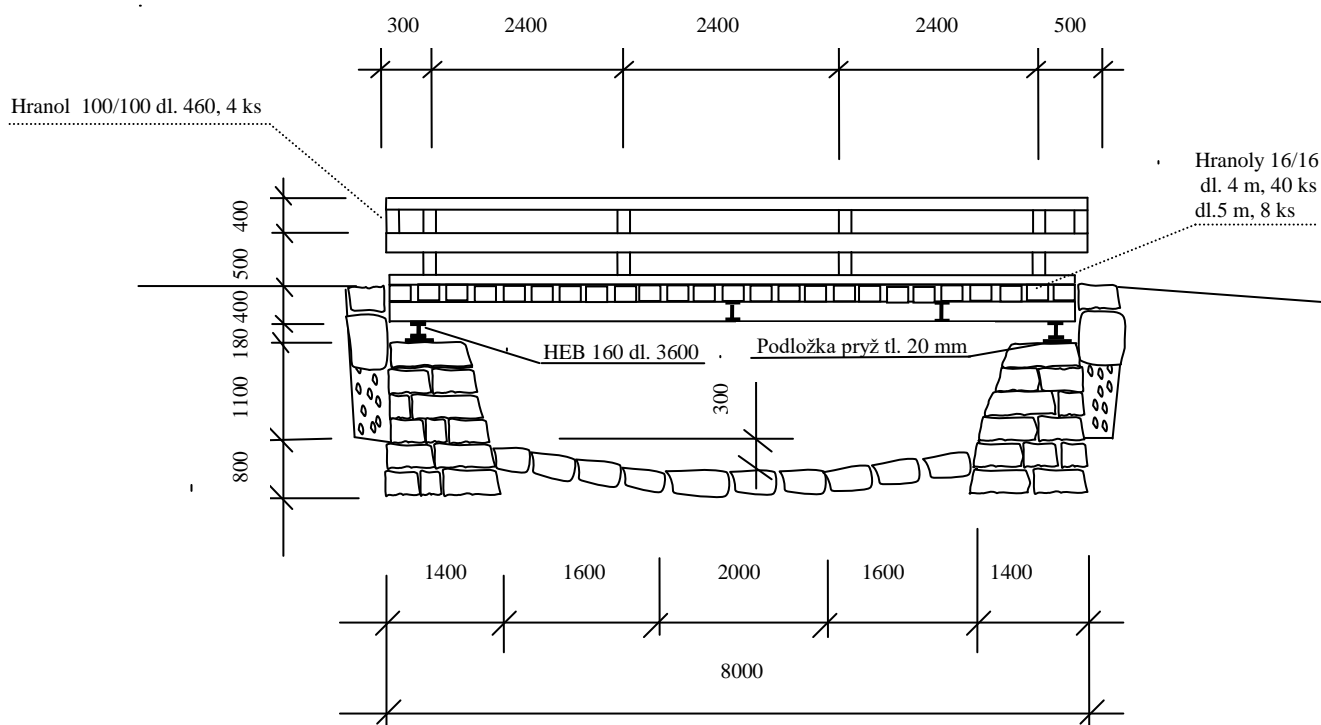

ŘEZ A - A

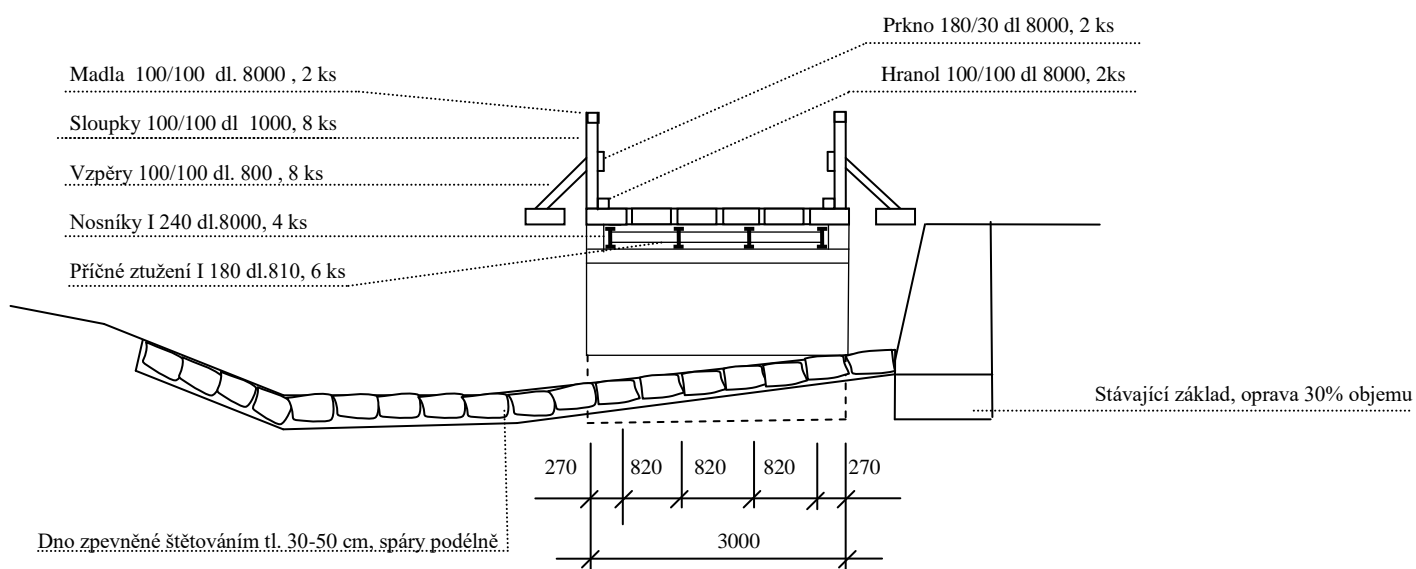

Projektant: Ing. Jan Kubát		Formát: A4
Pod Parkem 740 54301 Vrchlabí 1		Datum: 10/2016
Akce:		Stupeň:
Chodník Messnerův potok		Prováděcí dokumentace
		Č. přílohy: 11
Příloha: Rekonstrukce mostu č.1 HM 2,30 – 2,37 řezy		
Objednatel: Správa KRNAP	Katastr.	Obec: