





FIRMA: Ing. Jan N Ě M E Ć E K - projekční kancelář		
Sídlo: Zemědělská 897, 500 03 Hradec Králové, tel. 604783561		
Název akce: CHODNÍK „NAUČNÁ STEZKA ČERNOHORSKÁ RAŠELINA“		
Okres: Trutnov	Obec: Janské Lázně, Pec p.S.	Datum: 11./2016
Objednatel: Správa Krkonošského národního parku Vrchlabí		Paré:
Obsah: Vzory svodnic	Příloha: D.5	

Zemní rigol – svodnice

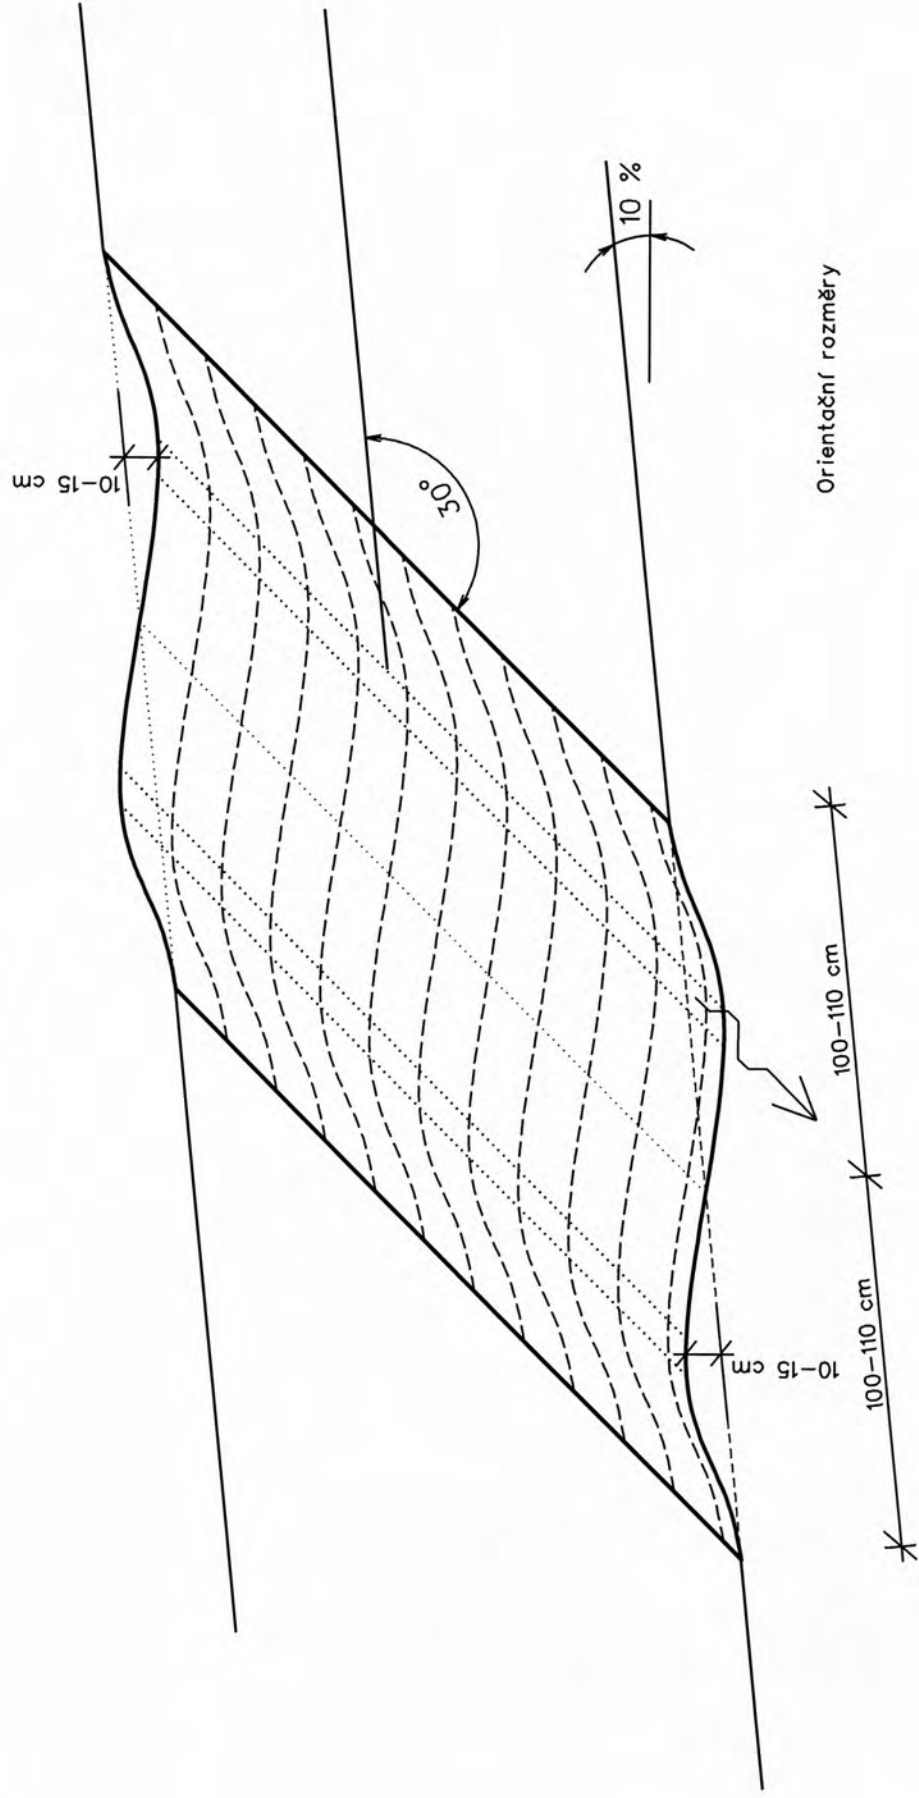

ZEMNÍ SVODNICE

KAMENNÁ SVODNICE

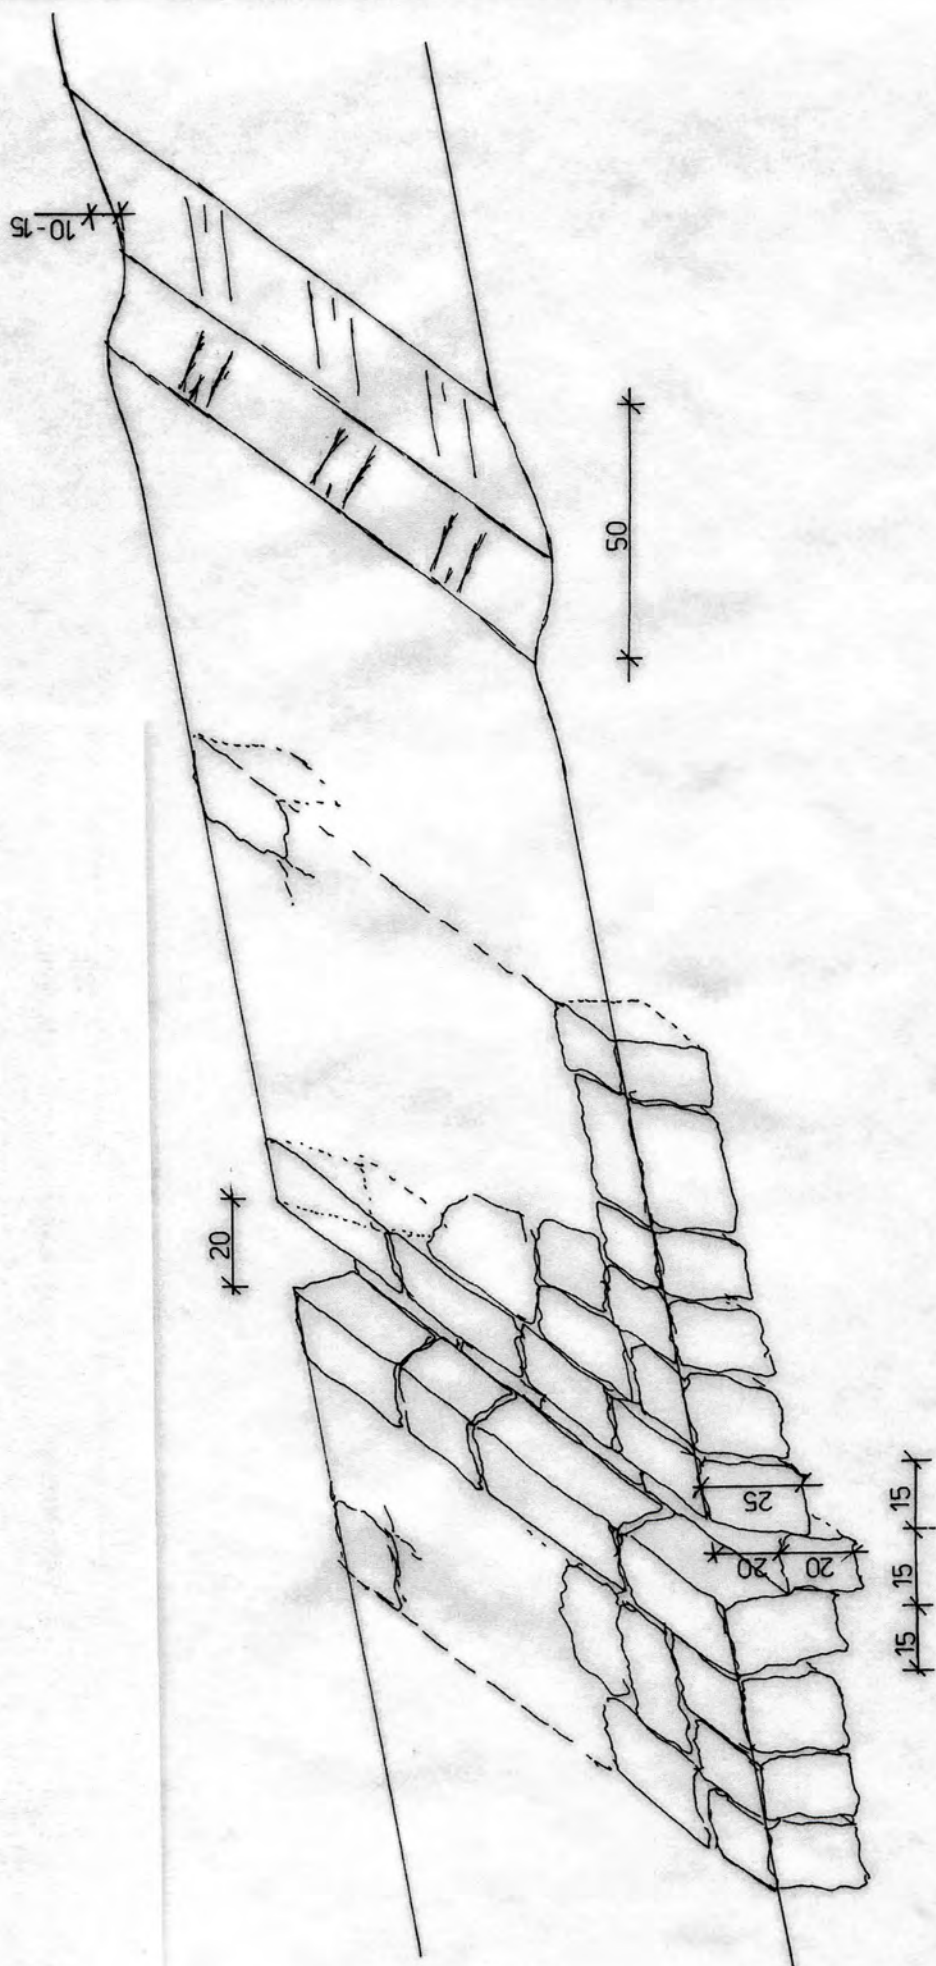

KAMENNÁ SVODNICE

