


Štětovaný nebo dlážděný chodník s podélným žlabem a vzorový příčný řez

HM 11,47 – 12,30

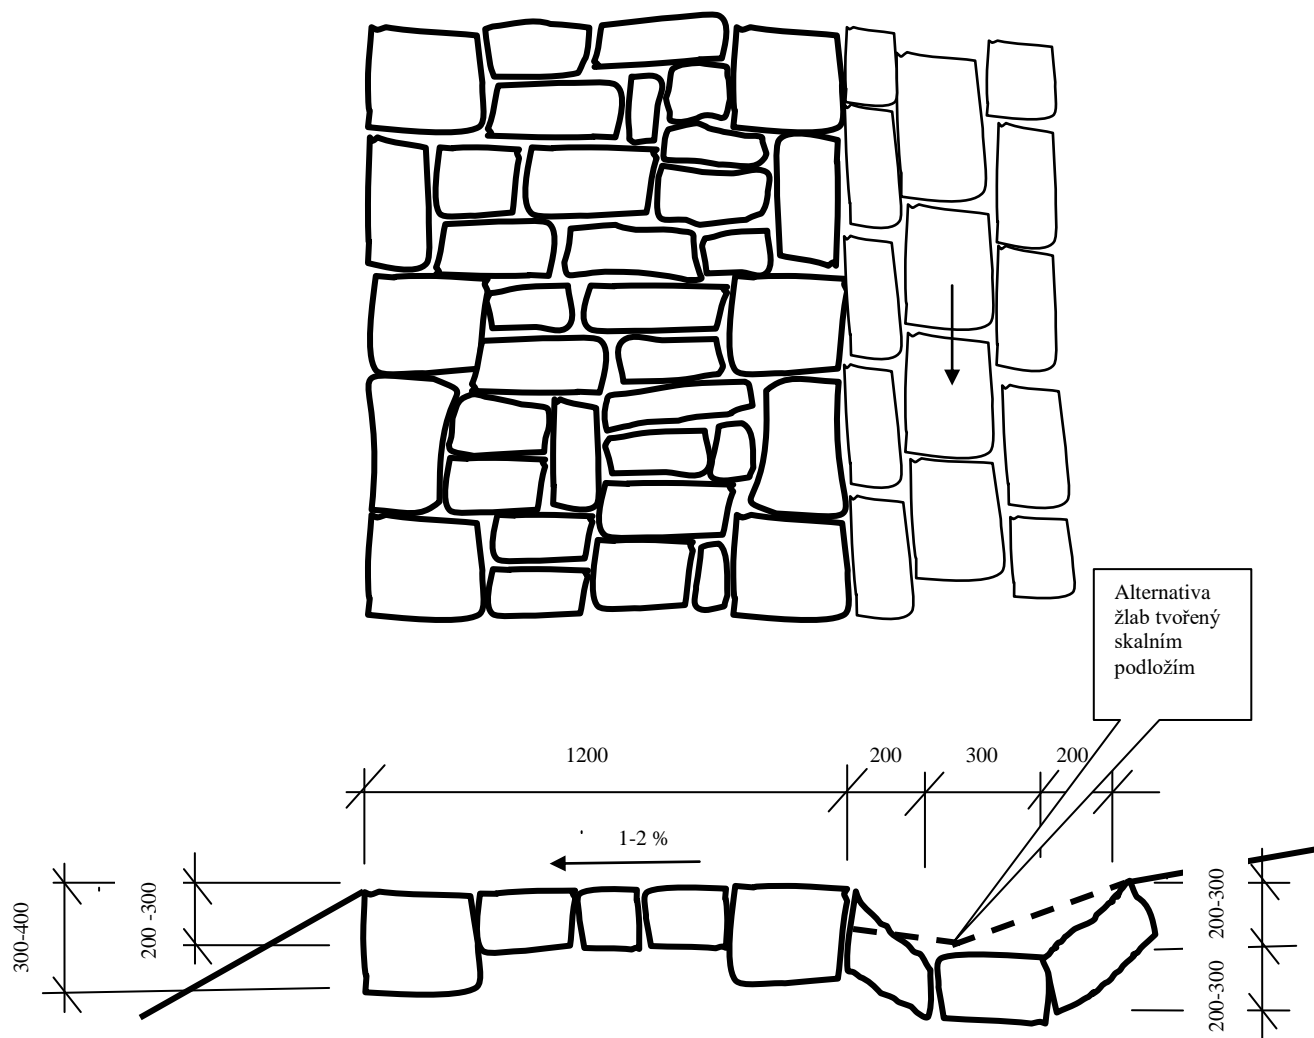

Na krajnice vybrat největší kameny a ukládat střídavě jako vazáky a podélné krajníky. Štětový chodník je z kamenů ukládaných příčně, každý kámen musí být řádně usazen, větší kameny zakopat, menší podsypat místním kamenitým materiálem. Po dokončení chodník dorovnat vhodným hutnicím mechanismem (hutnicí deska apod.) Chodník i žlab bude navazovat na vystupující skalní podloží, profil žlabu bude proměnný v návaznosti na podloží, v některých úsecích bude žlab tvořen pouze skalním podložím a hranou chodníku.

Projektant: Ing. Jan Kubát Pod Parkem 740 54301 Vrchlabí 1	Formát: A4
	Datum: 7/2016
Akce: Chodník Labská bouda - Pudlava	Stupeň: Prováděcí dokumentace
	Č. přílohy: 14
Příloha: Chodník a vzorový příčný řez č.3	Měřítko: 1:20
Objednatel: Správa KRNAP Katastr. Bedřichov v Krkonoších	Obec.