
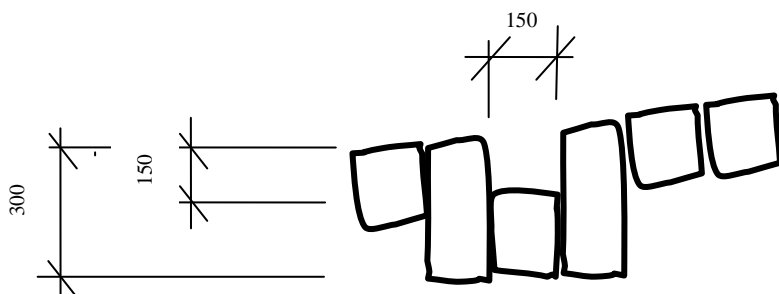


Svodnice v dlážděném chodníku

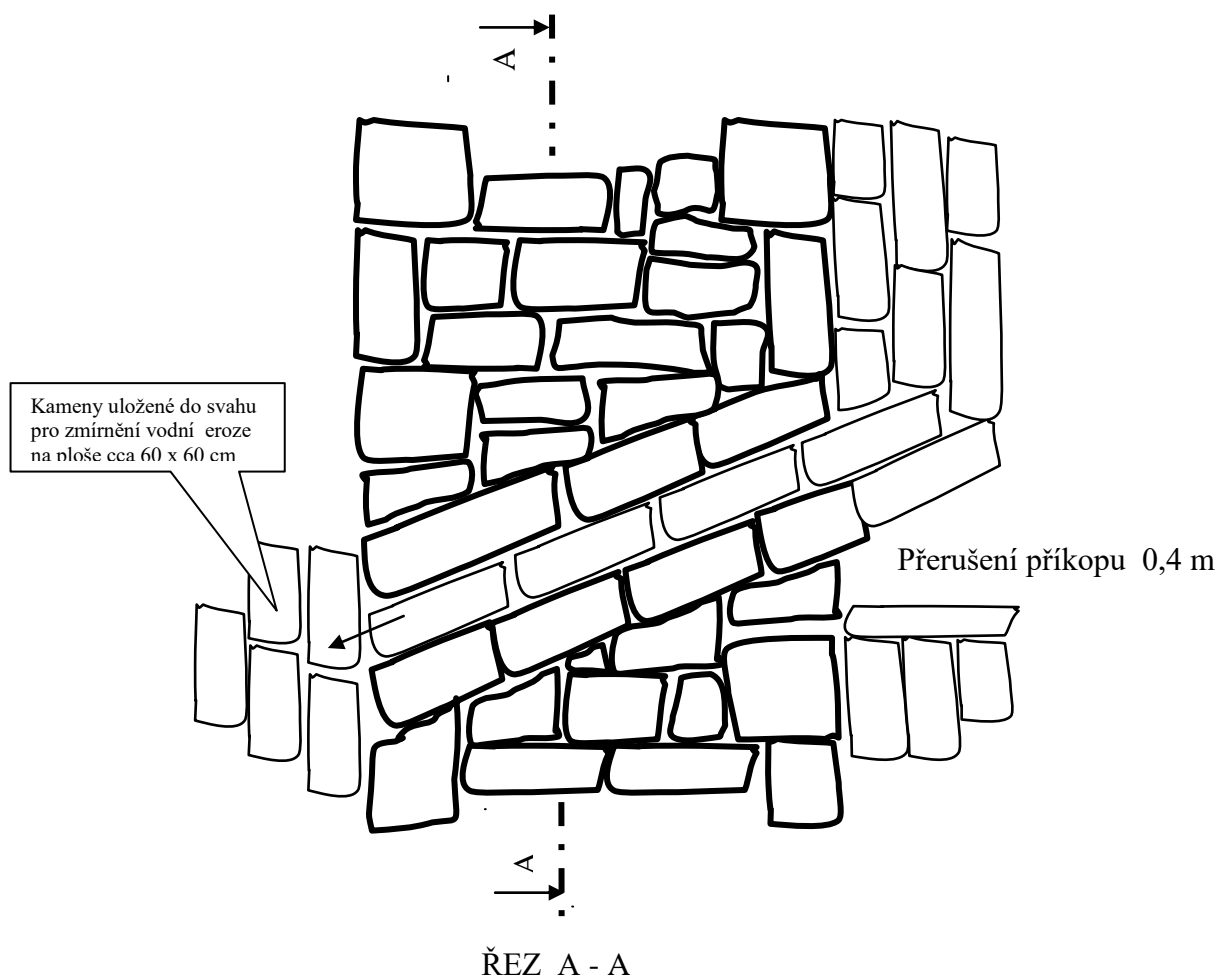

Projektant: Ing. Jan Kubát Pod Parkem 740 54301 Vrchlabí 1	Formát: A4
	Datum: 7/206
Akce: Chodník Labská bouda - Pudlava	Stupeň: Prováděcí dokumentace
	Č. přílohy: 16
Příloha: Svodnice v dlážděném chodníku	Měřítko: 1:20
Objednatel: Správa KRNAP	Katastr. Bedřichov v Krkonoších
Obec.	