

**FIRMA: Ing. Jan N Ě M E Ć E K - projekční kancelář**

Sídlo: Zemědělská 897, 500 03 Hradec Králové, tel. 604783561


*Název akce:***T U R I S T I C K Ý   C H O D N Í K  
„U Č T Y Ř   P Á N Ů - Č E S K Á   B U D K A“***Okres:* Trutnov*Obec:* Špindlerův Mlýn*Datum:* 08./2017*Objednatel:* Správa Krkonošského národního parku Vrchlabí*Paré:**Obsah:*

Úprava u pramene

*Příloha:*


C.4

Km 1,100

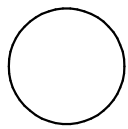


Pramenná jámka

# Náčrt úpravy plochy u pramene Labe 1 : 100

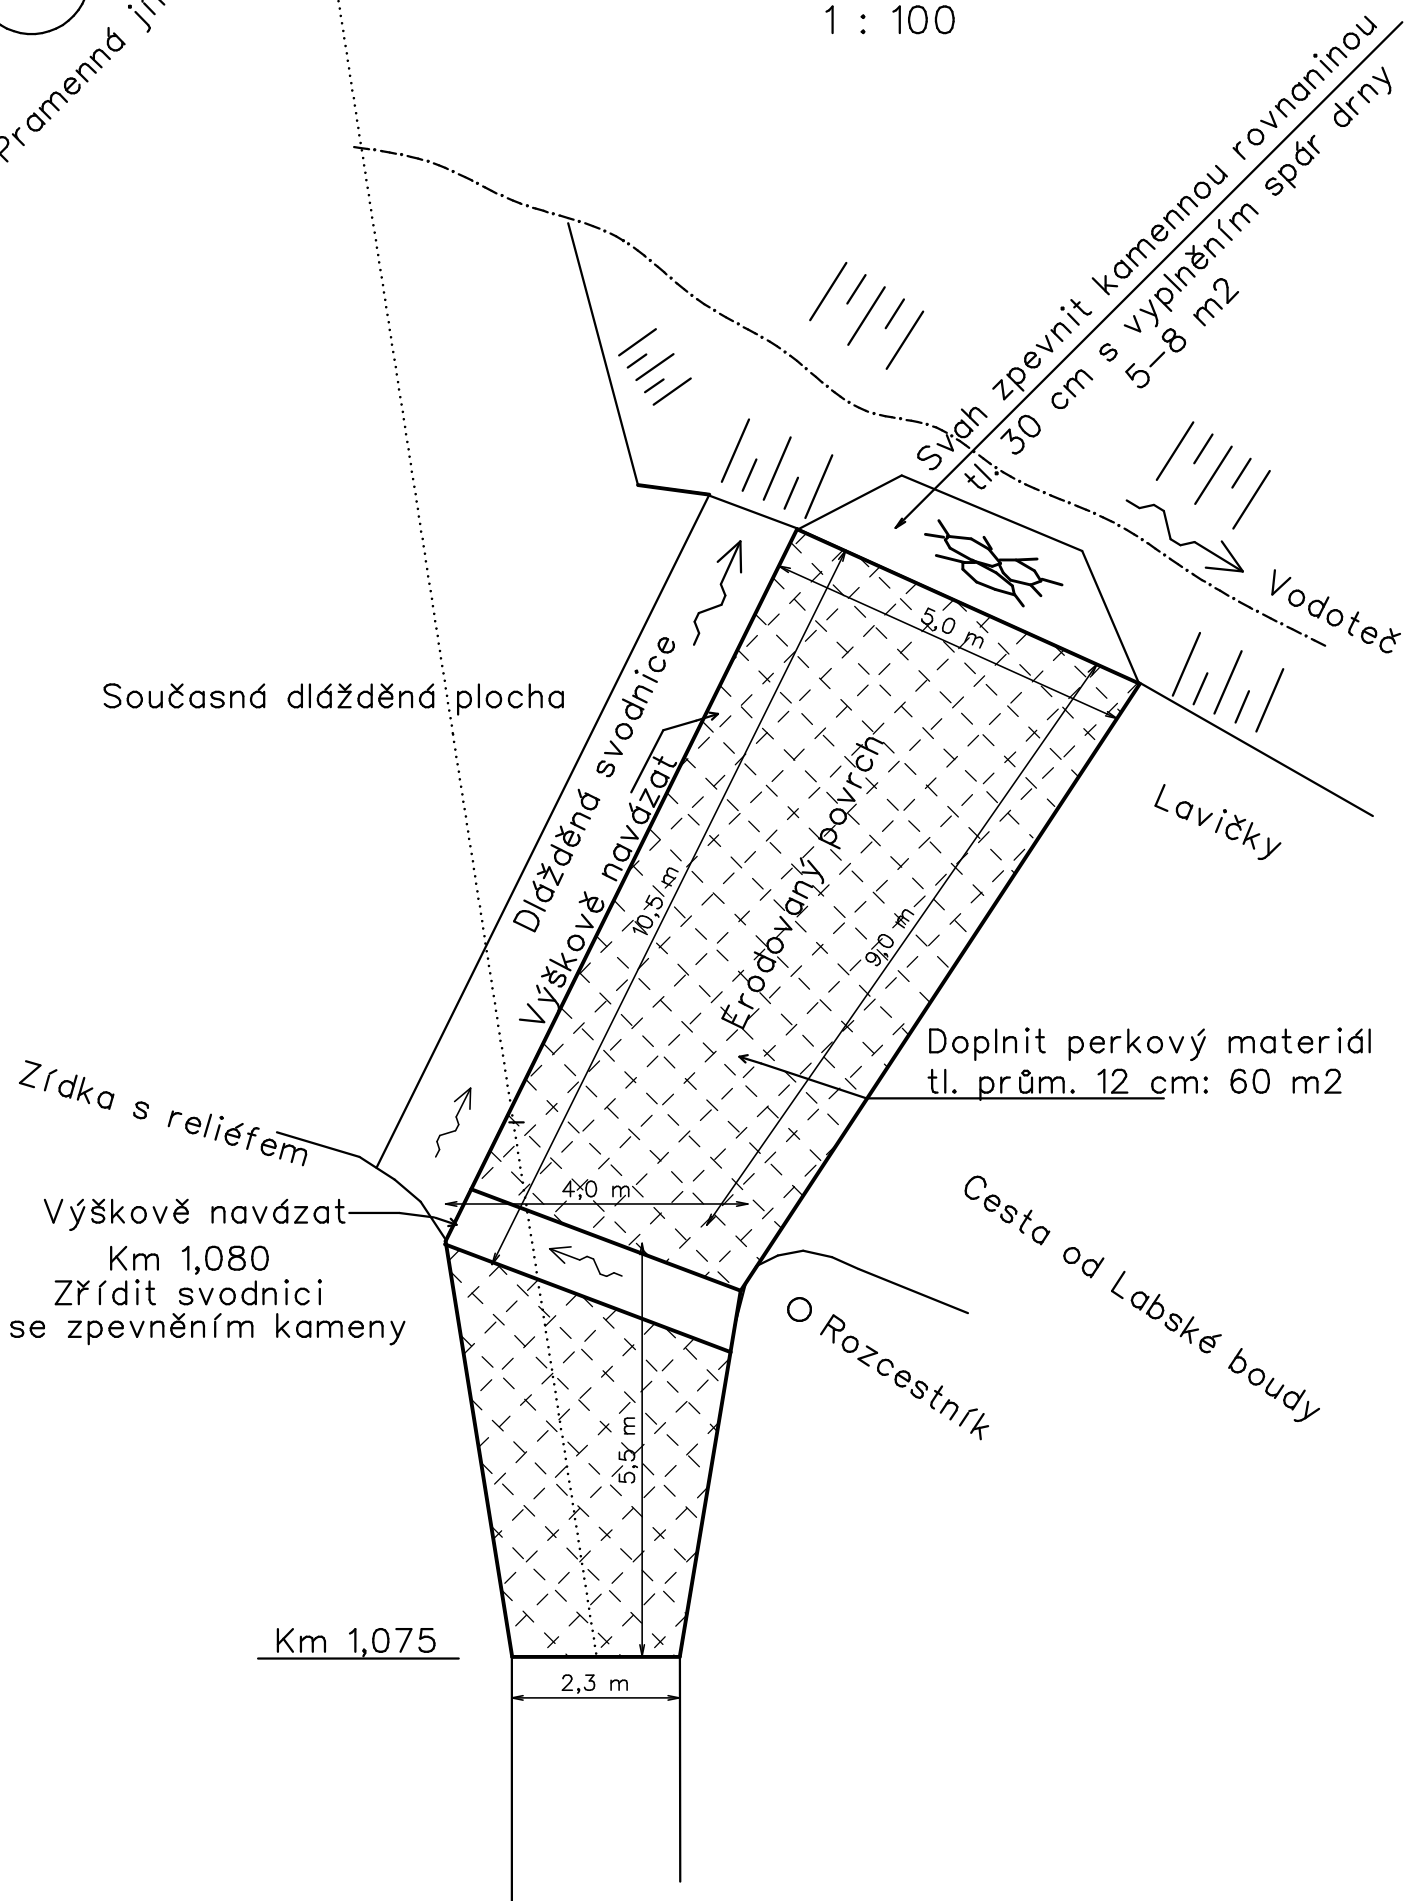

## Řez zpevněním plochy a svahu

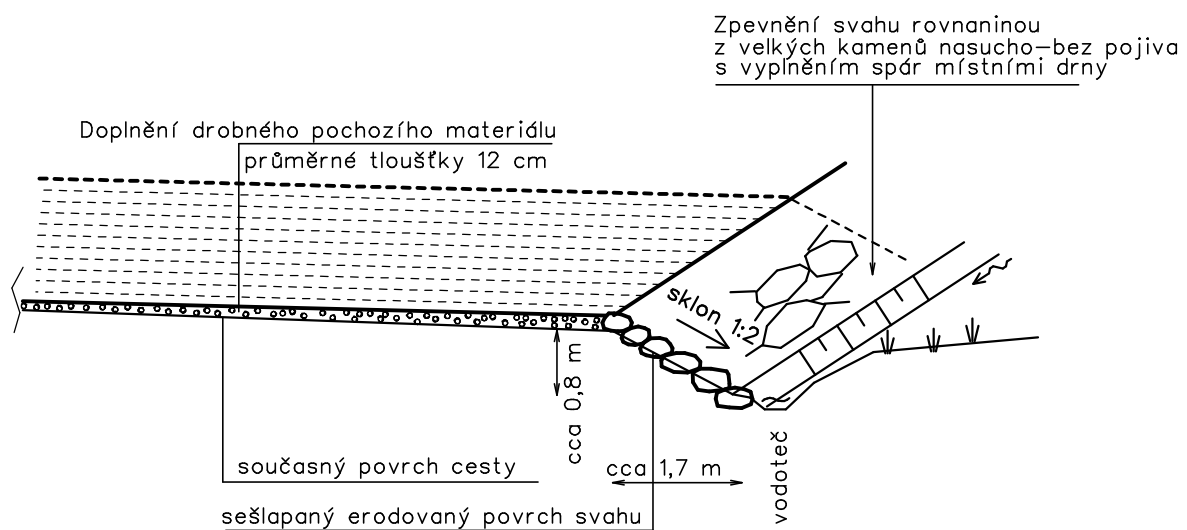





Kamenná svodnice

Perk

Kamenná rovnanina