


VZOROVÝ ŘEZ LESNÍ CESTA L 4,0/30

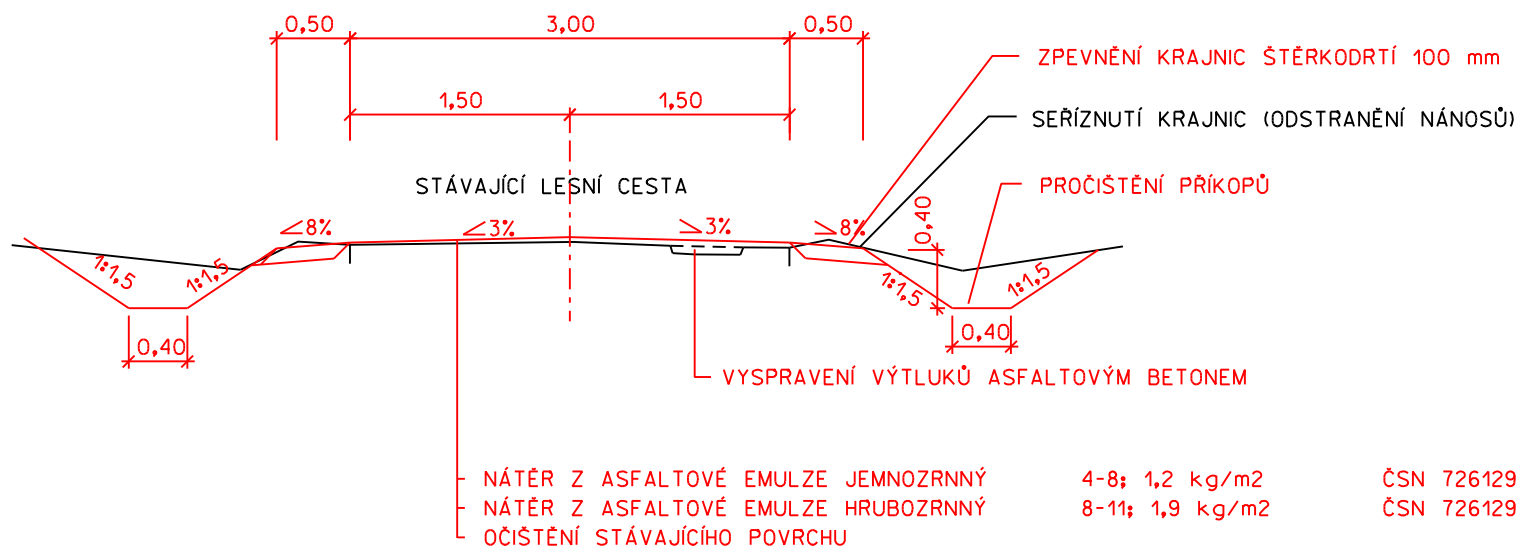

ZMĚNA	0	PROVEDL	DATUM		
ZODPOVĚDNÝ PROJEKTANT		VYPRACOVAL		SILNIČNÍ A MOSTNÍ INŽENÝRSTVÍ, s.r.o. RUDOLECKÉHO 25, 669 02 ZNOJMO TEL/FAX: 515 260 839 M: 603 325 894 IČ: 27699927 DIČ: CZ27699927	
ING. LIBOR PIVNÍČKA		ING. LIBOR PIVNÍČKA			
INVESTOR		SPRÁVA NÁRODNÍHO PARKU PODYJÍ			
AKCE		REKONSTRUKCE LESNÍCH CEST V NÁRODNÍM PARKU 8 - LC FLÁDNICKÁ			
PŘÍLOHA		VZOROVÝ PŘÍČNÝ ŘEZ		ČÍSLO PŘÍLOHY 04	ČÍSLO PARÉ