# VZOROVÝ ŘEZ - 50% PLOCHY DLE POTŘEBY
# LESNÍ CESTA L 4,0/30

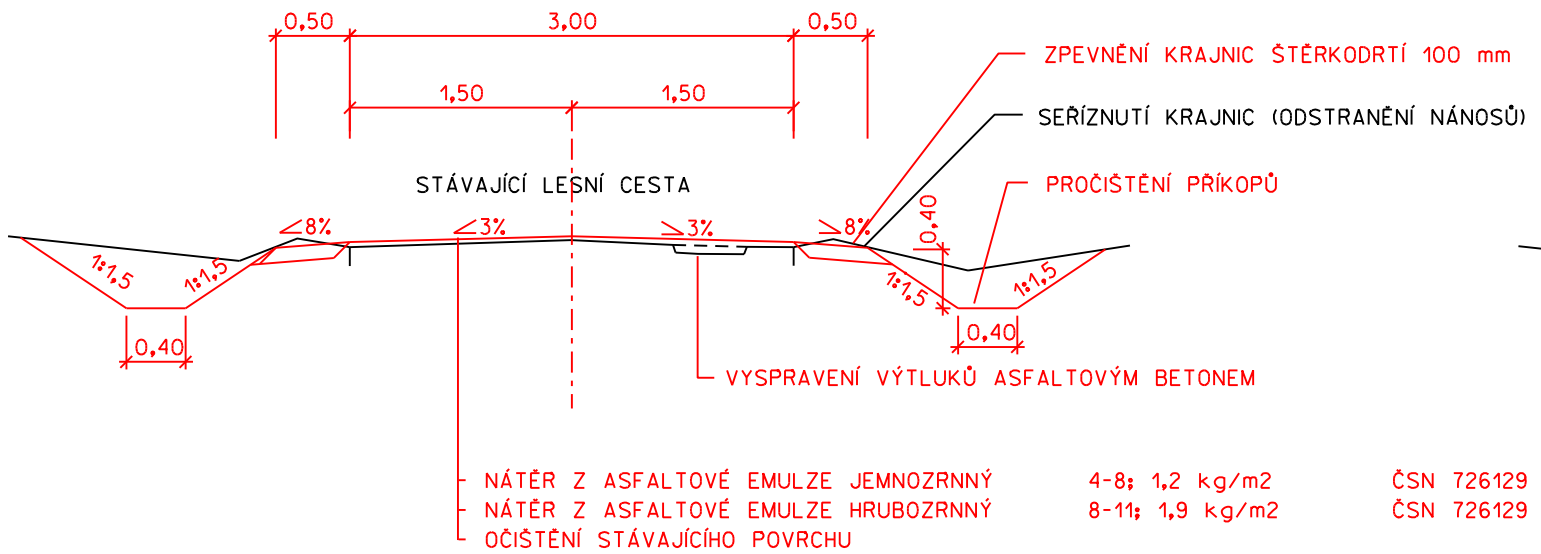


| | | |
|---|---|---|
| NÁTĚR Z ASFALTOVÉ EMULZE JEMNOZRNNÝ | 4-8; 1,2 kg/m2 | ČSN 726129 |
| NÁTĚR Z ASFALTOVÉ EMULZE HRUBOZRNNÝ | 8-11; 1,9 kg/m2 | ČSN 726129 |
| OČIŠTĚNÍ STÁVAJÍCÍHO POVRCHU | | |

# VZOROVÝ ŘEZ - 50% PLOCHY DLE POTŘEBY
# LESNÍ CESTA 1 L 4,0/30

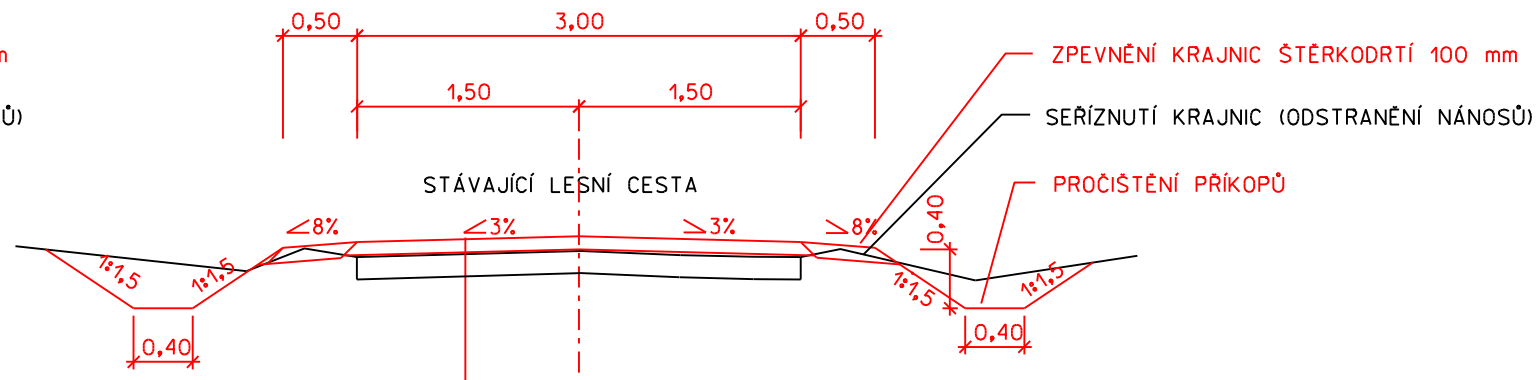


| | | | |
|---|---|---|---|
| NÁTĚR Z ASFALTOVÉ EMULZE JEMNOZRNNÝ | 4-8; 1,2 kg/m2 | | ČSN 726129 |
| NÁTĚR Z ASFALTOVÉ EMULZE HRUBOZRNNÝ | 8-11; 1,9 kg/m2 | | ČSN 726129 |
| PENETRAČNÍ MAKADAM HRUBÝ | PHM | 90 mm | |
| ROZPOJENÍ A REPROFILACE CESTY V CELÉ PLOŠE | | 150 mm | |

| | | |
|---|---|---|
| ZMĚNA 0 | PROVEDL | DATUM |
| ZODPOVĚDNÝ PROJEKTANT | VYPRACOVAL | SILNIČNÍ A MOSTNÍ INŽENÝRSTVÍ, s.r.o.<br>RUDOLECKÉHO 25, 669 02 ZNOJMO<br>TEL/FAX: 515 260 839 M: 603 325 894<br>IČ: 27699927 DIČ: CZ27699927 |
| ING. LIBOR PIVNIČKA | ING. LIBOR PIVNIČKA | |
| Pivnič | Pivnič | |
| INVESTOR: SPRÁVA NÁRODNÍHO PARKU PODYJÍ | | KRAJ: JIHOMORAVSKÝ |
| AKCE: REKONSTRUKCE LESNÍCH CEST V NÁRODNÍM PARKU<br>5 - LC TERASOVÁ | | DATUM: ČERVEN 2013<br>STUPEŇ: DOS<br>FORMÁT: 2 A4<br>MĚŘÍTKO: 1:50 |
| PŘÍLOHA: VZOROVÉ PŘÍČNÉ ŘEZY | | ČÍSLO PŘÍLOHY: 04<br>ČÍSLO PARÉ: |