


ÚPRAVA STÁVAJÍCÍHO PROPUSTKU

PODÉLNÝ ŘEZ

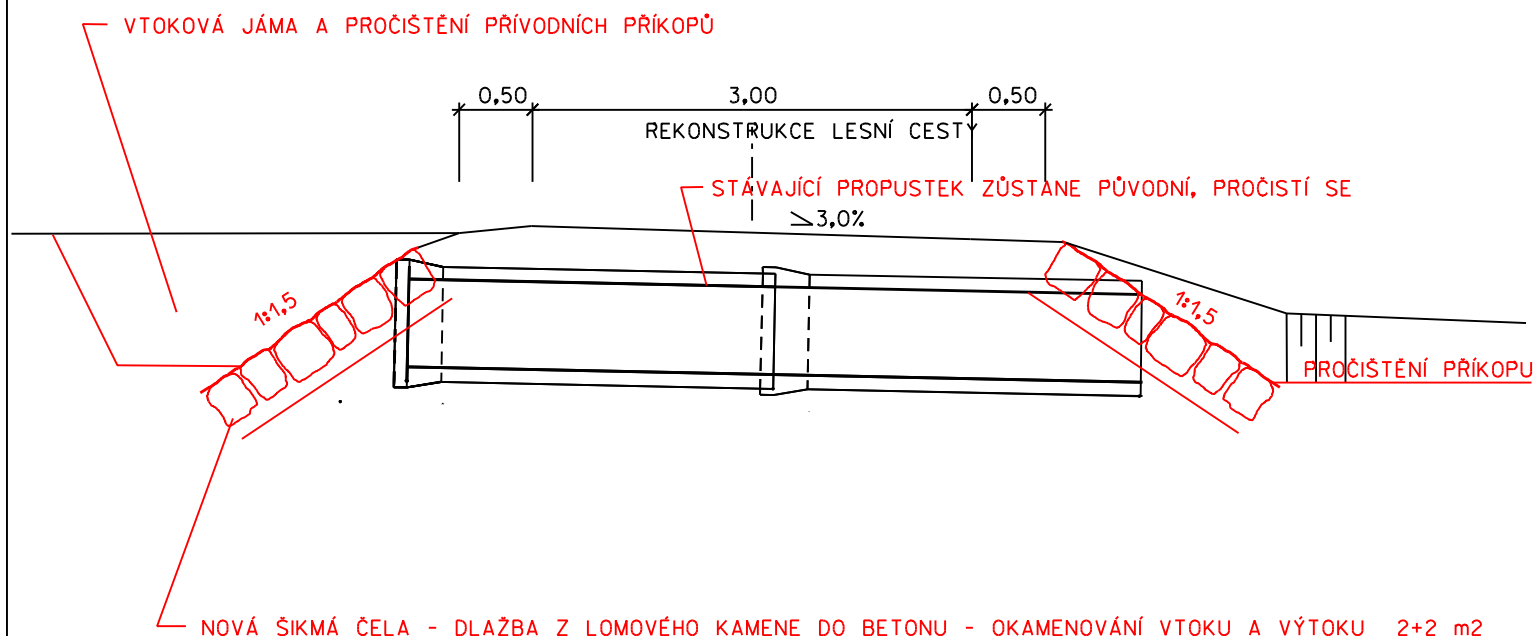

POUNÁMKA:

DÉLKY PROPUSTKŮ JSOU ZŘEJMÉ Z VÝKRESOVÉ PŘÍLOHY č. 06 DETAIL NA ZAČÁTKU ÚSEKU

ZMĚNA	0	PROVEDL	DATUM
ZODPOVĚDNÝ PROJEKTANT		VYPRACOVAL	
ING. LIBOR PIVNÍČKA		ING. LIBOR PIVNÍČKA	
INVESTOR	SPRÁVA NÁRODNÍHO PARKU PODYJÍ		
AKCE	REKONSTRUKCE LESNÍCH CEST V NÁRODNÍM PARKU 4 - LC VLČÍ		
PŘÍLOHA	PROPUSTEK		
			SILNIČNÍ A MOSTNÍ INŽENÝRSTVÍ, s.r.o. RUDOLECKÉHO 25, 669 02 ZNOJMO TEL/FAX: 515 260 839 M: 603 325 894 IČ: 27699927 DIČ: CZ27699927
			KRAJ JIHMORAVSKÝ
			DATUM ČERVEN 2013
			STUPEŇ RDS
			FORMÁT 1 A4
			MĚŘITKO 1:50
			ČÍSLO PŘÍLOHY 06
			ČÍSLO PARÉ