


VZOROVÝ ŘEZ LESNÍ CESTA L 4,0/30

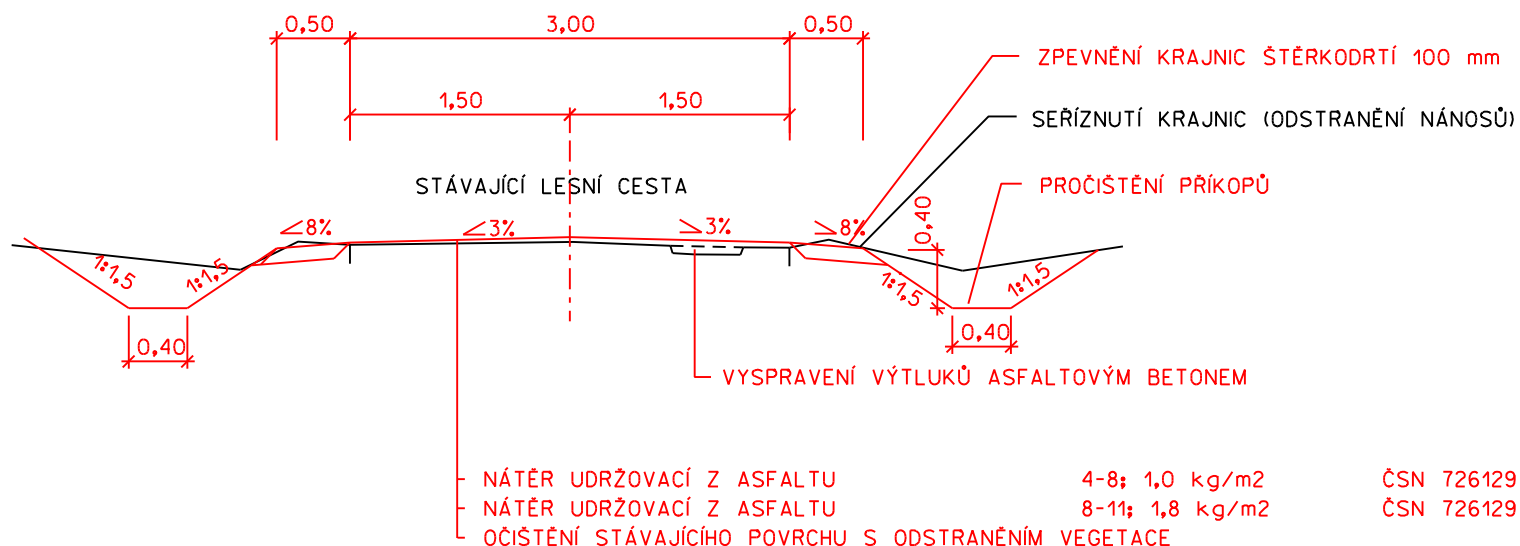

ZMĚNA	1	PROVEDL	ING. LIBOR PIVNÍČKA	DATUM	BŘEZEN 2015
ZODPOVĚDNÝ PROJEKTANT		VYPRACOVAL		SILNIČNÍ A MOSTNÍ INŽENÝRSTVÍ, s.r.o. RUDOLECKÉHO 25, 669 02 ZNOJMO TEL/FAX: 515 260 839 M: 603 325 894 IČ: 27699927 DIČ: CZ27699927	
ING. LIBOR PIVNÍČKA		ING. LIBOR PIVNÍČKA			
INVESTOR					
SPRÁVA NÁRODNÍHO PARKU PODYJÍ				KRAJ	JIHOMORAVSKÝ
REKONSTRUKCE LESNÍCH CEST V NÁRODNÍM PARKU 8 - LC FLÁDNICKÁ				DATUM	ČERVEN 2013
				STUPEŇ	RDS
				FORMÁT	1 A4
				MĚŘÍTKO	1:50
				ČÍSLO PŘÍLOHY	ČÍSLO PARÉ
PŘÍLOHA	VZOROVÝ PŘÍČNÝ ŘEZ			04	