VZOROVÝ ŘEZ - 20% PLOCHY DLE POTŘEBY
LESNÍ CESTA L 4,0/30

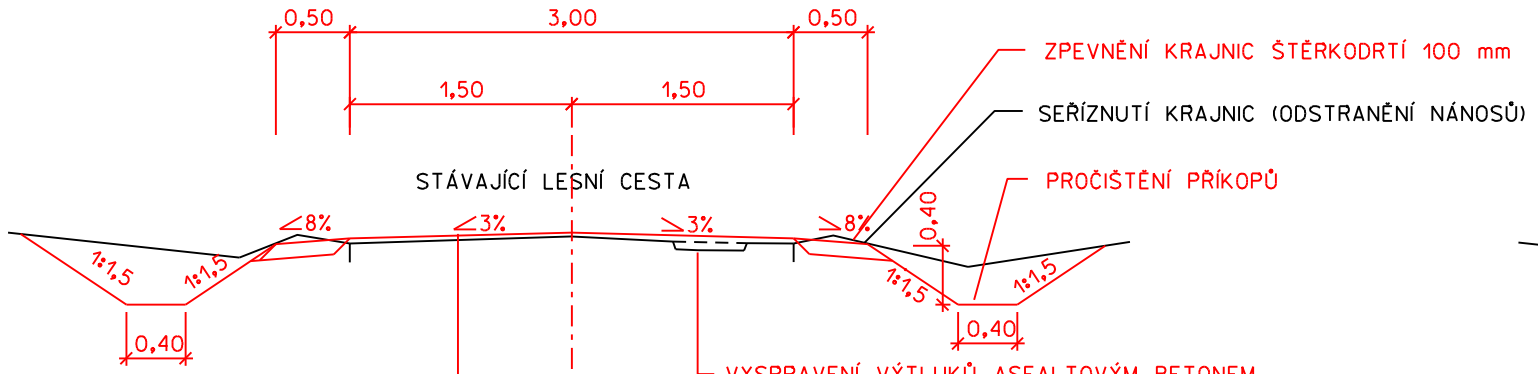

NÁTĚR UDRŽOVACÍ Z ASFALTU	4-8; 1,0 kg/m2	ČSN 726129
NÁTĚR UDRŽOVACÍ Z ASFALTU	8-11; 1,8 kg/m2	ČSN 726129
OČIŠTĚNÍ STÁVAJÍCÍHO POVRCHU S ODSTRANĚNÍM VEGETACE		

VZOROVÝ ŘEZ - 80% PLOCHY DLE POTŘEBY
LESNÍ CESTA 1 L 4,0/30

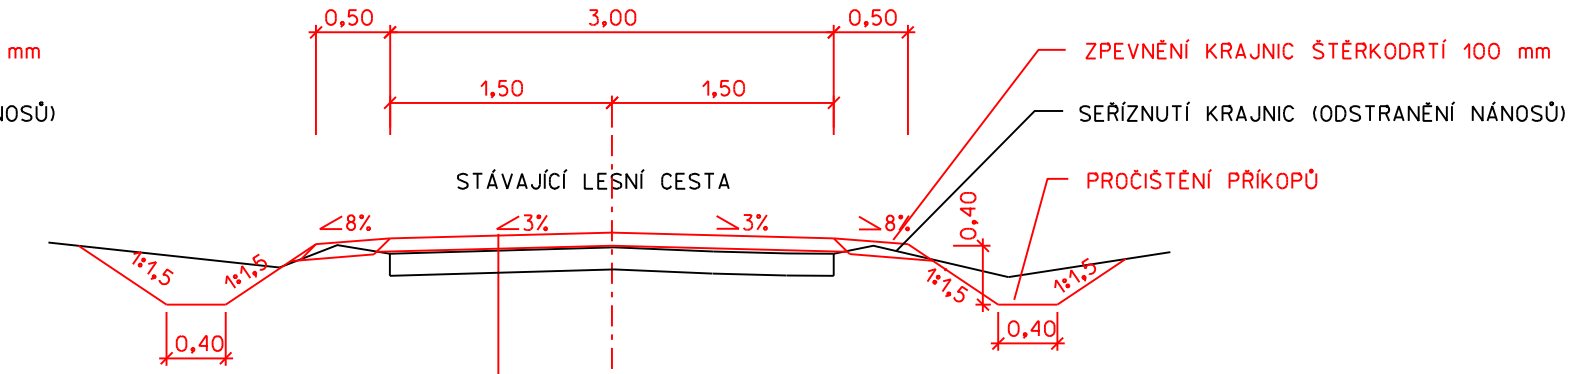

NÁTĚR UZAVÍRACÍ Z ASFALTU	4-8; 1,0 kg/m2	ČSN 726129
NÁTĚR UZAVÍRACÍ Z ASFALTU	8-11; 1,8 kg/m2	ČSN 726129
PENETRAČNÍ MAKADAM HRUBÝ	PHM 90 mm	
ROZPOJENÍ A REPROFILACE CESTY V CELÉ PLOŠE S DOPLNĚNÍM KAMENIVEM DRCENÝM DO 100 mm	150 mm	

ZMĚNA 1	PROVEDL ING. LIBOR PIVNIČKA	DATUM BŘEZEN 2015
ZODPOVĚDNÝ PROJEKTANT	VYPRACOVAL	SILNIČNÍ A MOSTNÍ INŽENÝRSTVÍ, s.r.o. RUDOLECKÉHO 25, 669 02 ZNOJMO TEL/FAX: 515 260 839 M: 603 325 894 IČ: 27699927 DIČ: CZ27699927
ING. LIBOR PIVNIČKA	ING. LIBOR PIVNIČKA	
INVESTOR SPRÁVA NÁRODNÍHO PARKU PODYJÍ		KRAJ JIHOMORAVSKÝ
AKCE REKONSTRUKCE LESNÍCH CEST V NÁRODNÍM PARKU 5 - LC TERASOVÁ		DATUM ČERVEN 2013
		STUPEŇ DOS
		FORMÁT 2 A4
		MĚŘÍTKO 1:50
PŘÍLOHA VZOROVÉ PŘÍČNÉ ŘEZY		ČÍSLO PŘÍLOHY 04 / ČÍSLO PARÉ