VZOROVÝ ŘEZ - REKONSTRUKCE NÁTĚR
LESNÍ CESTA L 4,0/30

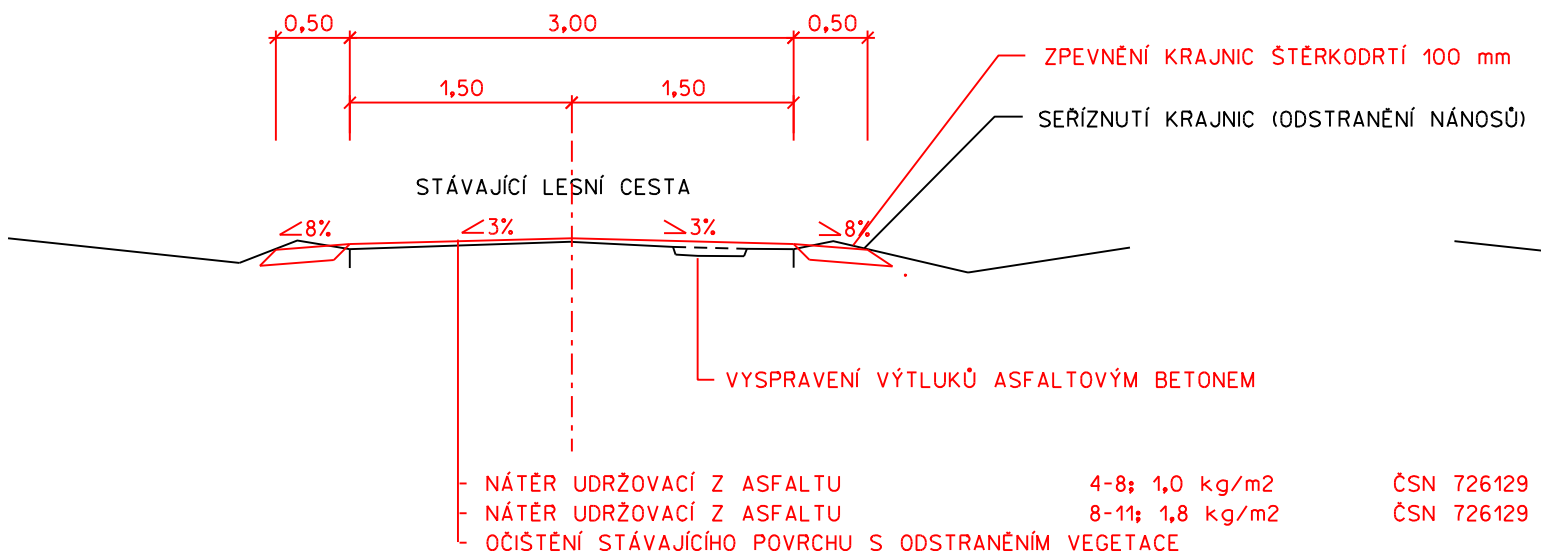

VZOROVÝ ŘEZ - ZESÍLENÍ KONSTRUKCE
LESNÍ CESTA 1 L 4,0/30

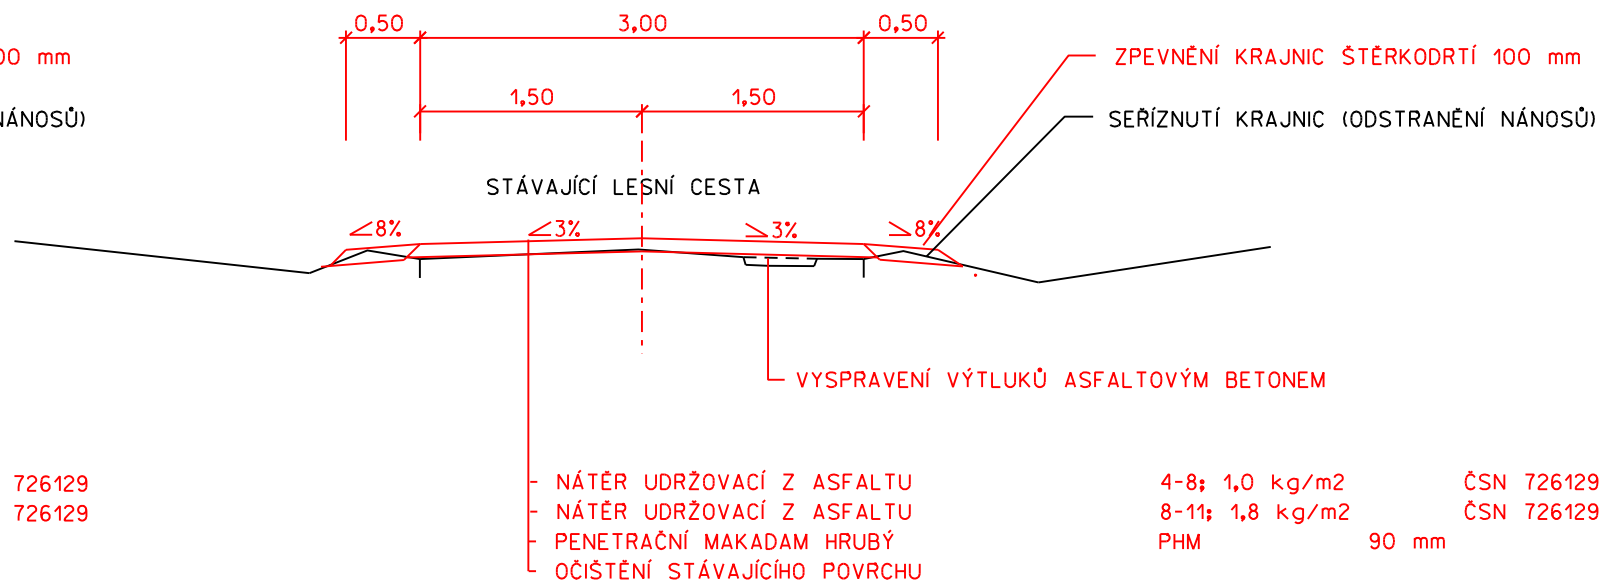

VZOROVÝ ŘEZ - ZESÍLENÍ KONSTRUKCE + DRENÁŽ
LESNÍ CESTA L 4,0/30

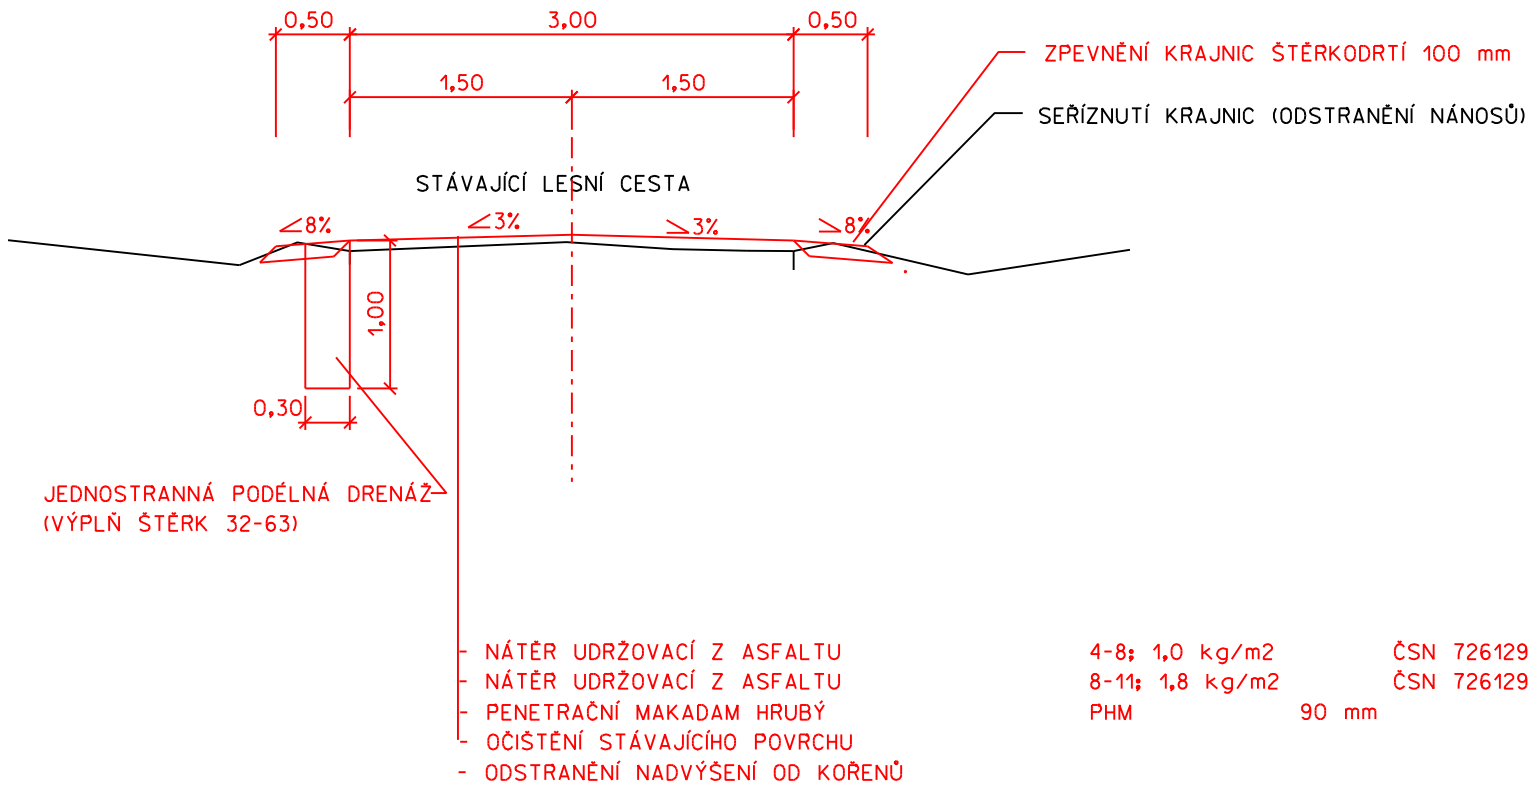

ZMĚNA 0	PROVEDL ING. LIBOR PIVNIČKA	DATUM BŘEZEN 2013	
ZODPOVĚDNÝ PROJEKTANT	VYPRACOVAL	SILNIČNÍ A MOSTNÍ INŽENÝRSTVÍ, s.r.o. RUDOLECKÉHO 25, 669 02 ZNOJMO TEL/FAX: 515 260 839 M: 603 325 894 IČ: 27699927 DIČ: CZ27699927	
ING. LIBOR PIVNIČKA	ING. LIBOR PIVNIČKA		
Pivnička	Pivnička		
INVESTOR SPRÁVA NÁRODNÍHO PARKU PODYJÍ		KRAJ	JIHOMORAVSKÝ
AKCE REKONSTRUKCE LESNÍCH CEST V NÁRODNÍM PARKU 4 - LC VLČÍ		DATUM	ČERVEN 2013
		STUPEŇ	RDS
		FORMÁT	2 A4
		MĚŘÍTKO	1:50
PŘÍLOHA VZOROVÉ PŘÍČNÉ ŘEZY		ČÍSLO PŘÍLOHY 04	ČÍSLO PARÉ