


Základní vodohospo TRUTNOV

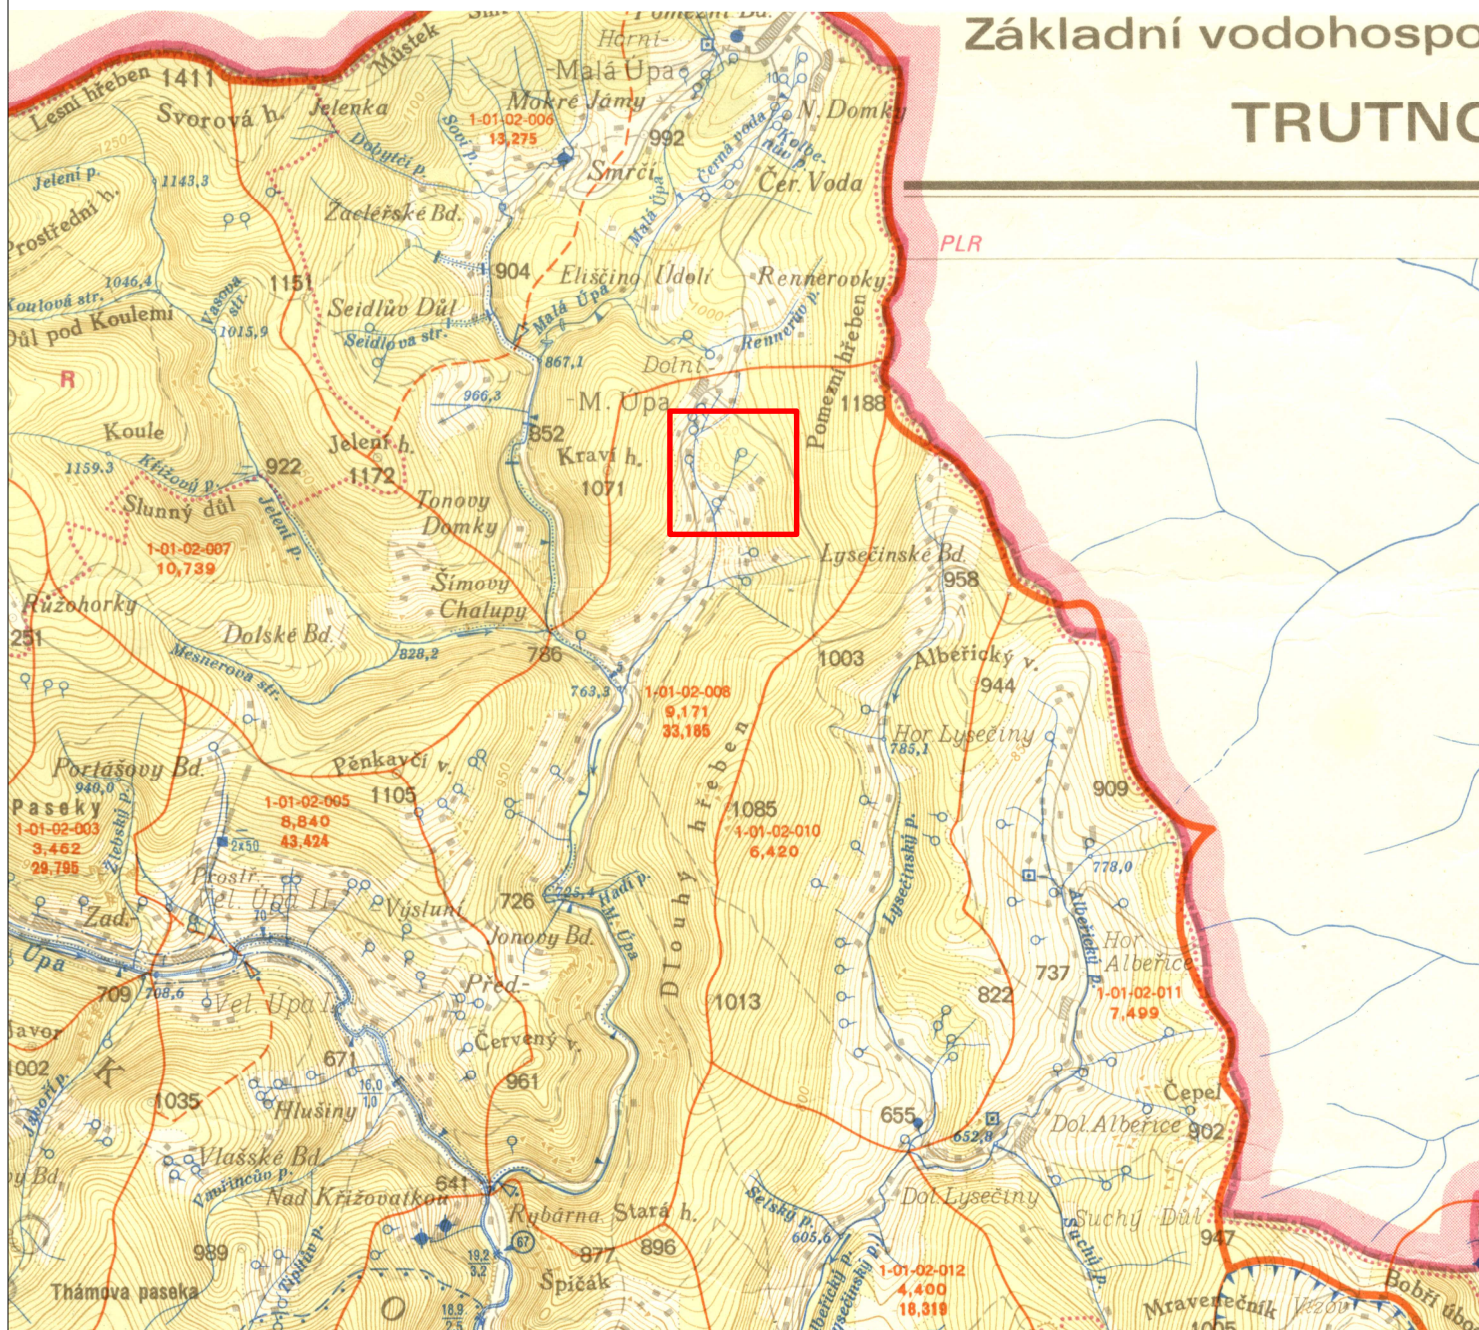

TATO DOKUMENTACE A JEJÍ PŘÍLOHY JSOU DUŠEVNÍM VLASTNICTVÍM PROJEKČNÍ KANCELÁŘE MARESA s.r.o., AUTORIZOVANÁ PROJEKČNÍ KANCELÁŘ V OBOU VODOHOSP. STAVEB, BYŠŤ 260. NESMÍ BÝT BEZ PŘEDCHOZÍHO PÍSEMNÉHO SOUHLASU KOPIROVÁNA, ROZMNOŽOVÁNA A ZPŘÍSTUPNĚNA JINÝM FYZICKÝM NEBO PRÁVNICKÝM SUBJEKTŮM.

Zodpov. projektant: Ing. Josef Mareš

Vypracoval: Ing. Josef Mareš

OBEK: Malá Úpa

OBEČNÍ ÚŘAD: Malá Úpa

OBEK S ROZ. PŮS.: Trutnov

KRAJ: Královéhradecký

INVESTOR: Správa Krkonošského národního parku, Dobrovského 3, 543 01 Vrchlabí

Akce :

„LP Malé Úpy - BUKOVKA -
odstranění povodňových škod 06/2013“

Název výkresu :

Vodohospodářská mapa

Paré č. :

MARESA s.r.o.

autORIZOVANÁ PROJEKČNÍ KANCELÁŘ
v oboru vodohospodářských staveb
Byšť 260, 533 22 Byšť
IČO 275 58 681, tel. 723 409 256

Datum	srpen 2014
Druh projektu	zjednod. PD
Formát	2xA4
Číslo zakázky	OBJ-24-447/2014

Měřítko :	Č.výkresu :
1:50 000	D.1.