


PŘÍČNÝ PROFIL A08-P1

ČÍSLA POZEMKŮ

KÓTY STÁVAJÍCÍHO TERÉNU
SROVNÁVACÍ ROVINA
STANIČENÍ V m

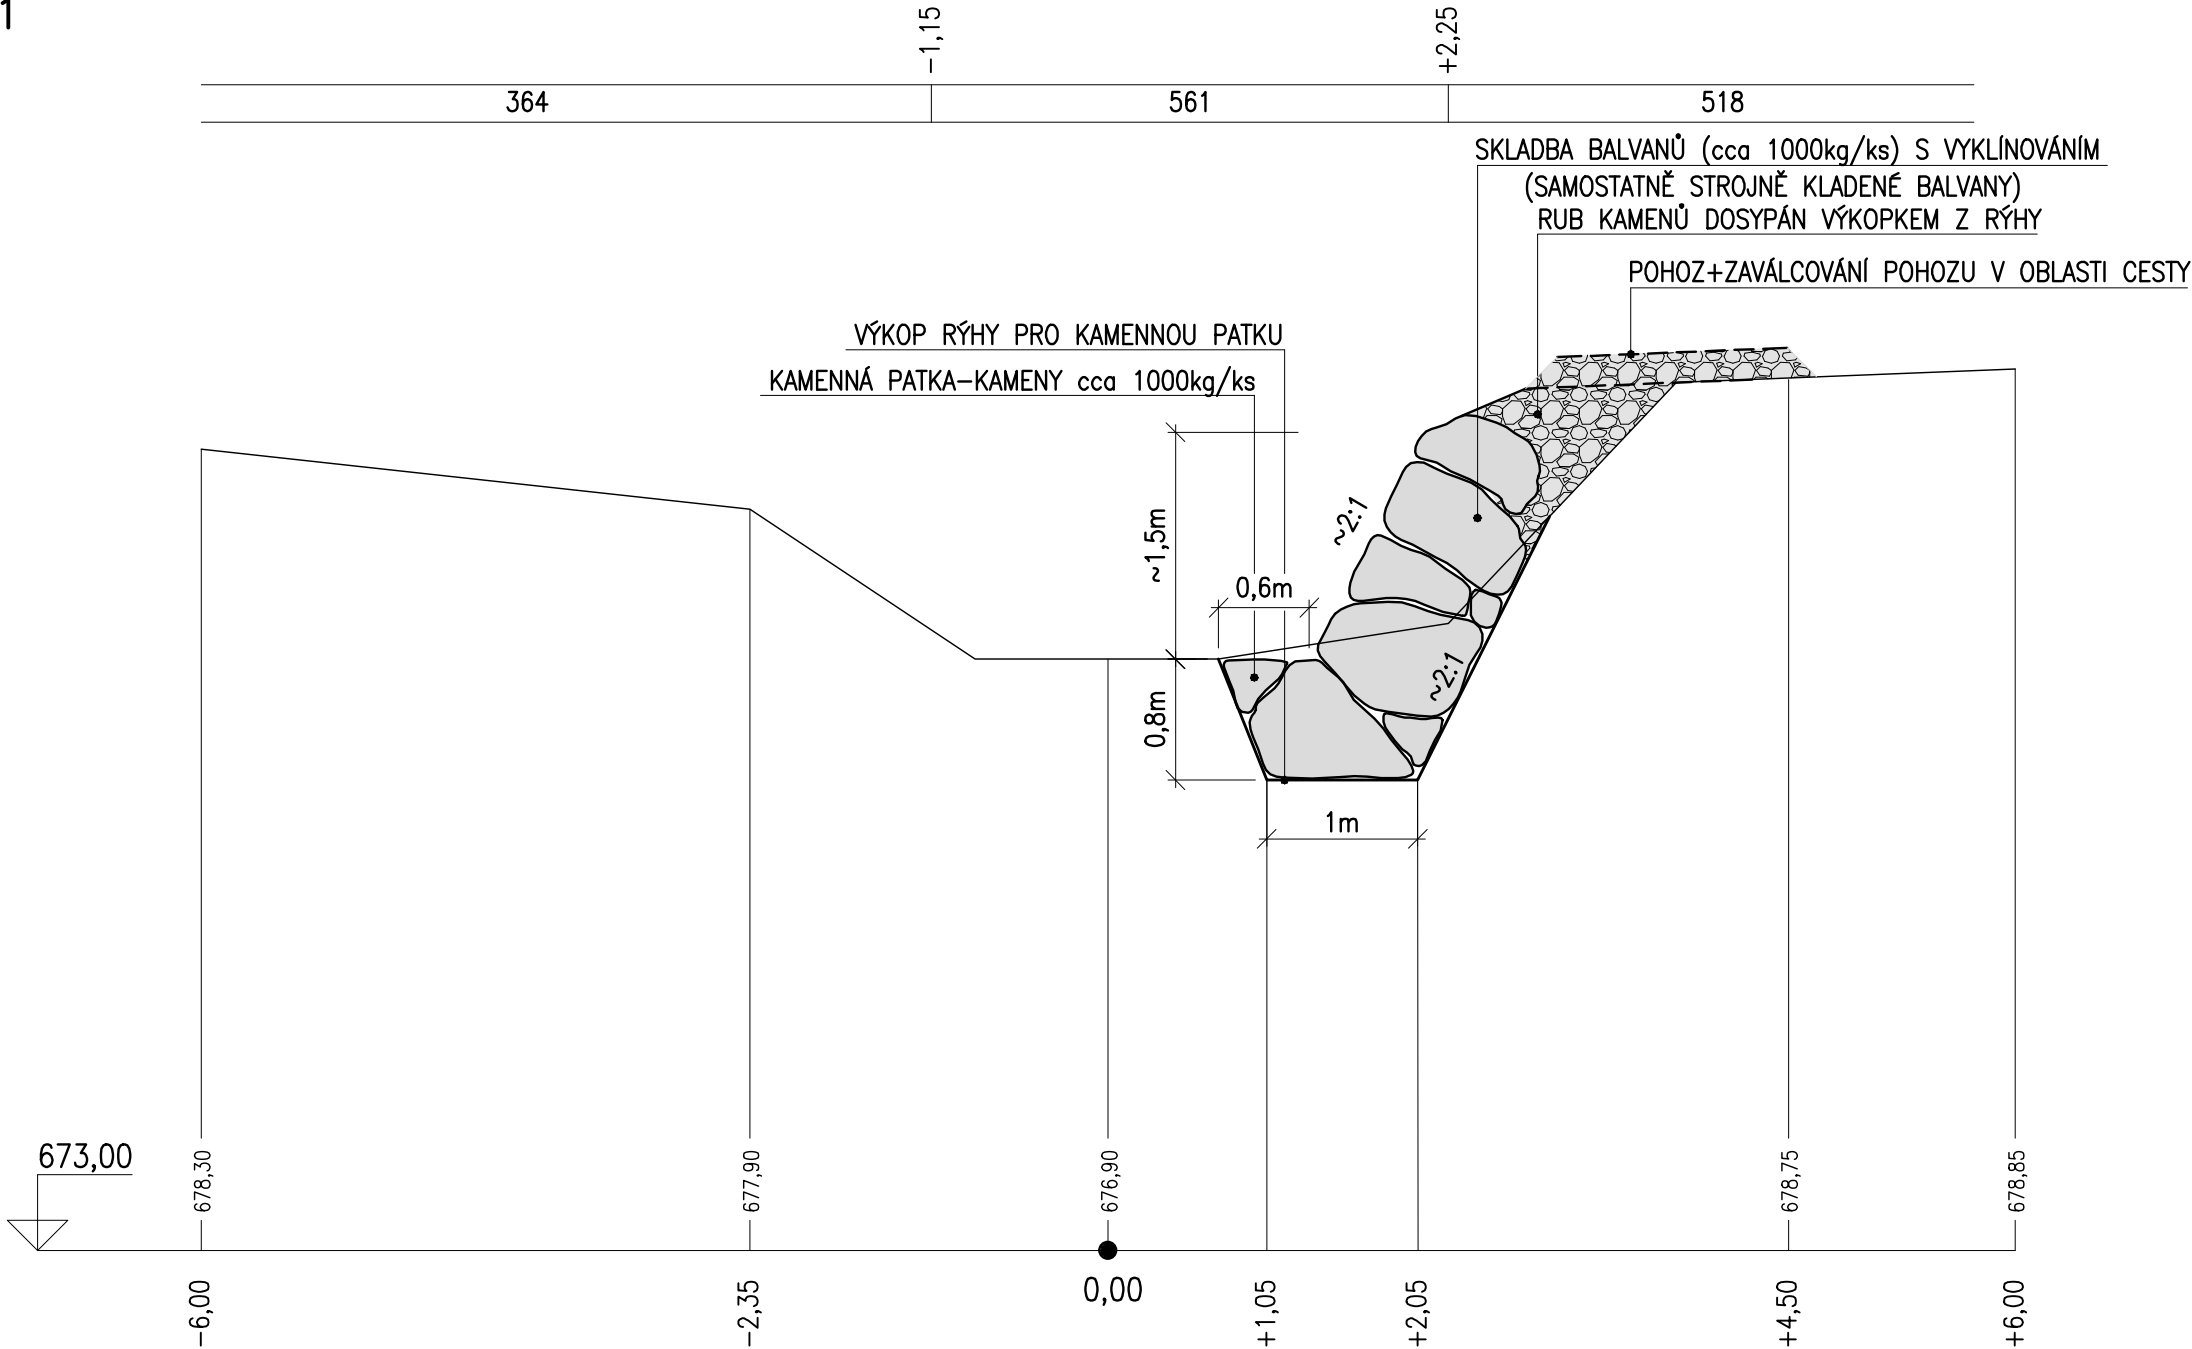

VYPRACOVAL : ING.MIKYŠKOVÁ		NAVRHL : ING.MIKYŠKA	HIP : ING.MIKYŠKA	<div>ažp</div> <div>ATELIER ŽIVOTNÍHO PROSTŘEDÍ</div> <div>Braunerova 1681, 252 63 Roztoky u Prahy tel. 220 91 1419</div>	
INVESTOR : Správa KRNP			KRAJ : Královéhradecký		
NÁZEV STAVBY : ÚPRAVY ALBEŘICKÉHO POTOKA				DATUM 2/2014	ČÍSLO SOUPRAVY :
				STUPEŇ DPS	ČÍSLO ZAKÁZKY : 76213/P
OBSAH : PŘÍČNÝ PROFIL A08-P1 SO A08 PB nátrž u cesty				FORMÁT : 2 A4	ČÍSLO VÝKRESU : D.08-3
				MĚŘÍTKO : 1:50	
POSLEDNÍ ZMĚNA :		ULOŽENÍ : VÝKRESY 2014\KRNP ALBERICKÝ potok\KR ALBERT D 08_3 PROFIL 50.DWG			