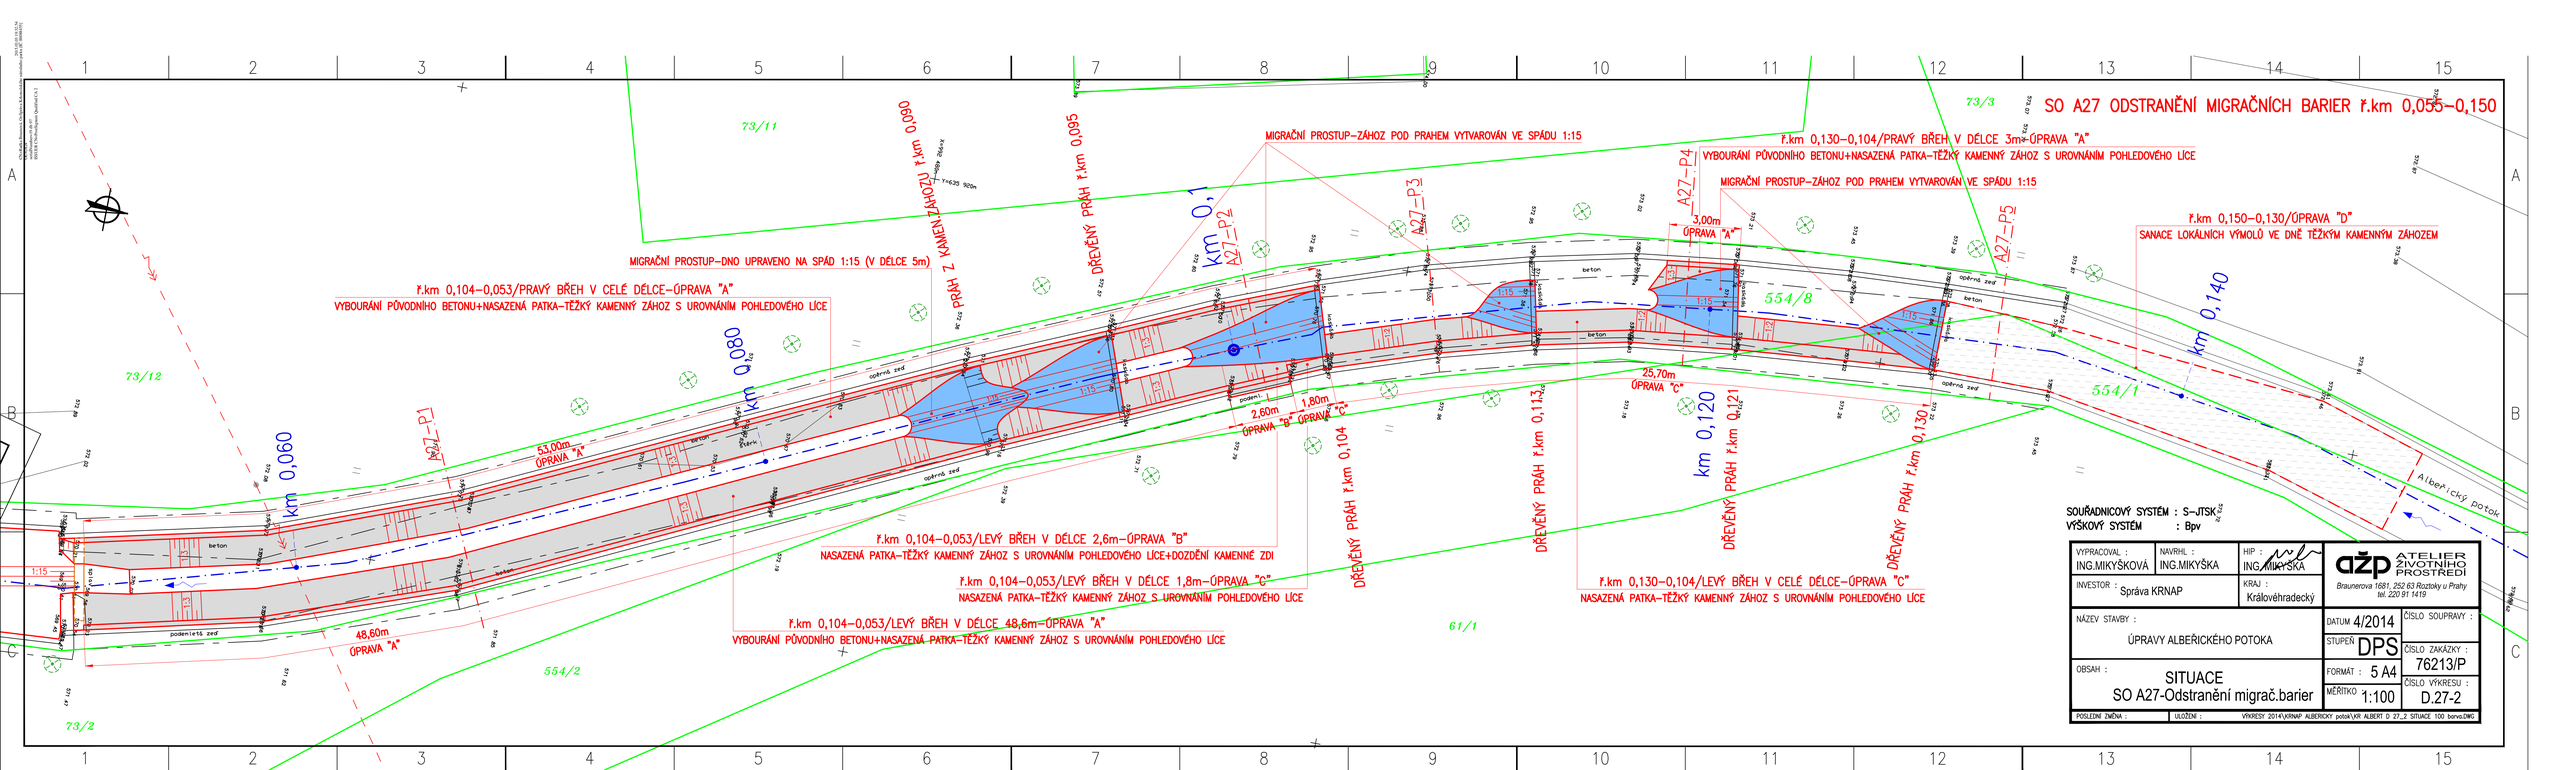
SO A27 ODSTRANĚNÍ MIGRAČNÍCH BARIER ř.km 0,055–0,150
MIGRAČNÍ PROSTUP–DNO UPRAVENO NA SPÁD 1:15 (V DÉLCE 5m)
ř.km 0,104–0,053/PRAVÝ BŘEH V CELÉ DÉLCE–ÚPRAVA "A"
VYBOURÁNÍ PŮVODNÍHO BETONU+NASAZENÁ PATKA–TĚŽKÝ KAMENNÝ ZÁHOZ S UROVNÁNÍM POHLEDOVÉHO LÍCE
MIGRAČNÍ PROSTUP–ZÁHOZ POD PRAHEM VYTVAROVÁN VE SPÁDU 1:15
ř.km 0,130–0,104/PRAVÝ BŘEH V DÉLCE 3m–ÚPRAVA "A"
VYBOURÁNÍ PŮVODNÍHO BETONU+NASAZENÁ PATKA–TĚŽKÝ KAMENNÝ ZÁHOZ S UROVNÁNÍM POHLEDOVÉHO LÍCE
MIGRAČNÍ PROSTUP–ZÁHOZ POD PRAHEM VYTVAROVÁN VE SPÁDU 1:15
ř.km 0,150–0,130/ÚPRAVA "D"
SANACE LOKÁLNÍCH VÝMOLŮ VE DNĚ TĚŽKÝM KAMENNÝM ZÁHOZEM
ř.km 0,104–0,053/LEVÝ BŘEH V DÉLCE 2,6m–ÚPRAVA "B"
NASAZENÁ PATKA–TĚŽKÝ KAMENNÝ ZÁHOZ S UROVNÁNÍM POHLEDOVÉHO LÍCE+DOZDĚNÍ KAMENNÉ ZDI
ř.km 0,104–0,053/LEVÝ BŘEH V DÉLCE 1,8m–ÚPRAVA "C"
NASAZENÁ PATKA–TĚŽKÝ KAMENNÝ ZÁHOZ S UROVNÁNÍM POHLEDOVÉHO LÍCE
ř.km 0,104–0,053/LEVÝ BŘEH V DÉLCE 48,6m–ÚPRAVA "A"
VYBOURÁNÍ PŮVODNÍHO BETONU+NASAZENÁ PATKA–TĚŽKÝ KAMENNÝ ZÁHOZ S UROVNÁNÍM POHLEDOVÉHO LÍCE
ř.km 0,130–0,104/LEVÝ BŘEH V CELÉ DÉLCE–ÚPRAVA "C"
NASAZENÁ PATKA–TĚŽKÝ KAMENNÝ ZÁHOZ S UROVNÁNÍM POHLEDOVÉHO LÍCE
DŘEVĚNÝ PRÁH Z KAMENNÝM ZÁHOZEM ř.km 0,090
DŘEVĚNÝ PRÁH ř.km 0,095
DŘEVĚNÝ PRÁH ř.km 0,104
DŘEVĚNÝ PRÁH ř.km 0,113
DŘEVĚNÝ PRÁH ř.km 0,121
DŘEVĚNÝ PRÁH ř.km 0,130
A27–P1
A27–P2
A27–P3
A27–P4
A27–P5
km 0,060
km 0,080
km 0,100
km 0,120
km 0,140
53,00m ÚPRAVA "A"
48,60m ÚPRAVA "A"
3,00m ÚPRAVA "A"
2,60m ÚPRAVA "B"
1,80m ÚPRAVA "C"
25,70m ÚPRAVA "C"
73/11
73/12
73/2
73/3
554/2
554/8
554/1
61/1
podélná zeď
opěrná zeď
beton
Albeřický potok
SOUŘADNICOVÝ SYSTÉM : S–JTSK
VÝŠKOVÝ SYSTÉM : Bpv
VYPRACOVAL : ING.MIKYŠKOVÁ
NAVRHL : ING.MIKYŠKA
HIP : ING.MIKYŠKA
INVESTOR : Správa KRNAP
KRAJ : Královéhradecký
ATELIER ŽIVOTNÍHO PROSTŘEDÍ
Braunerova 1681, 252 63 Roztoky u Prahy
tel. 220 91 1419
NÁZEV STAVBY : ÚPRAVY ALBEŘICKÉHO POTOKA
DATUM 4/2014
ČÍSLO SOUPRAVY :
STUPEŇ DPS
ČÍSLO ZAKÁZKY : 76213/P
OBSAH : SITUACE SO A27-Odstranění migrač.barier
FORMÁT : 5 A4
MĚŘÍTKO 1:100
ČÍSLO VÝKRESU : D.27-2
POSLEDNÍ ZMĚNA :
ULOŽENÍ : VÝKRESY 2014\KRNAP ALBERICKY potok\KR ALBERT D 27_2 SITUACE 100 barva.DWG