


PŘÍČNÝ PROFIL A07–P1

ČÍSLA POZEMKŮ

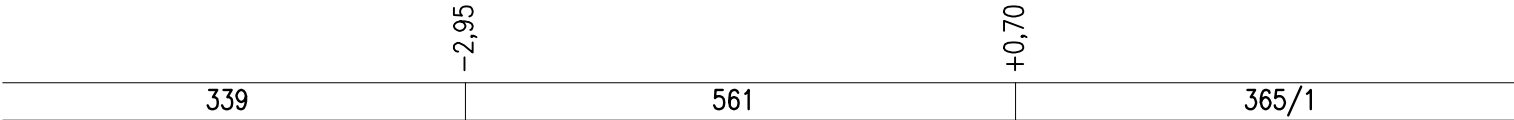

POHLED PO PROUDU

OPEVNĚNÍ LEVÉHO BŘEHU (KAPSA PRAHU)
–SKLADBA BALVANŮ (KAMENY DO 500kg/ks)


VÝKOP PŘÍČNÉ RÝHY PRO ULOŽENÍ DŘEVĚNÉHO PRAHU
DŘEVĚNÝ PRAH (NA TENČÍM KONCI min.ø30cm)–ULOŽENÝ DO ŠTĚRKOVÉHO PODSYPY

KÓTY STÁVAJÍCÍHO TERÉNU
SROVNÁVACÍ ROVINA
STANIČENÍ V m



PŘÍČNÝ PROFIL A07–P2

ČÍSLA POZEMKŮ

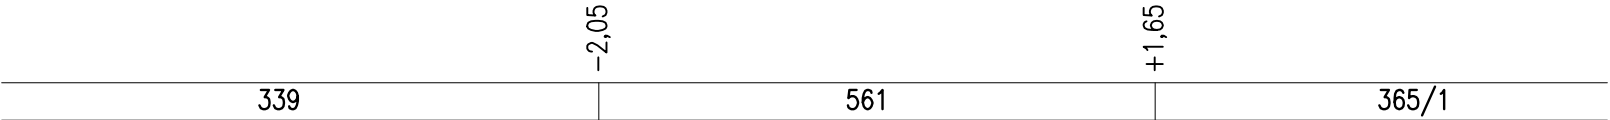

RUB KAMENŮ DOSYPÁN VÝKOPKEM Z RÝHY
SKLADBA BALVANŮ S VYKLÍNOVÁNÍM–KAMENY cca 1000kg/ks
(SAMOSTATNĚ STROJNĚ KLADENÉ BALVANY)

VÝKOP RÝHY PRO KAMENNou PATKU
KAMENNÁ PATKA–KAMENY cca 1000kg/ks

KÓTY STÁVAJÍCÍHO TERÉNU
SROVNÁVACÍ ROVINA
STANIČENÍ V m



VYPRACOVAL : ING.MIKYŠKOVÁ	NAVRHL : ING.MIKYŠKA	HIP : ING.MIKYŠKA	ažp ATELIER ŽIVOTNÍHO PROSTŘEDÍ Braunerova 1681, 252 63 Roztoky u Prahy tel. 220 91 1419
INVESTOR : Správa KRNP	KRAJ : Královéhradecký		
NÁZEV STAVBY : ÚPRAVY ALBEŘICKÉHO POTOKA			DATUM 2/2014 STUPEŇ DPS
OBSAH : Příčné profily A07-P1, A07-P2 SO A07 Kamenné opevnění PB			ČÍSLO SOUPRAVY : ČÍSLO ZAKÁZKY : 76213/P ČÍSLO VÝKRESU : D.07-3
POSLEDNÍ ZMĚNA :	ULOŽENÍ :	VÝKRESY 2014\KRNP ALBERICKÝ potok\KR ALBERT D 07_3 PROFILY 50.DWG	