



PŘÍČNÝ PROFIL A19-P1

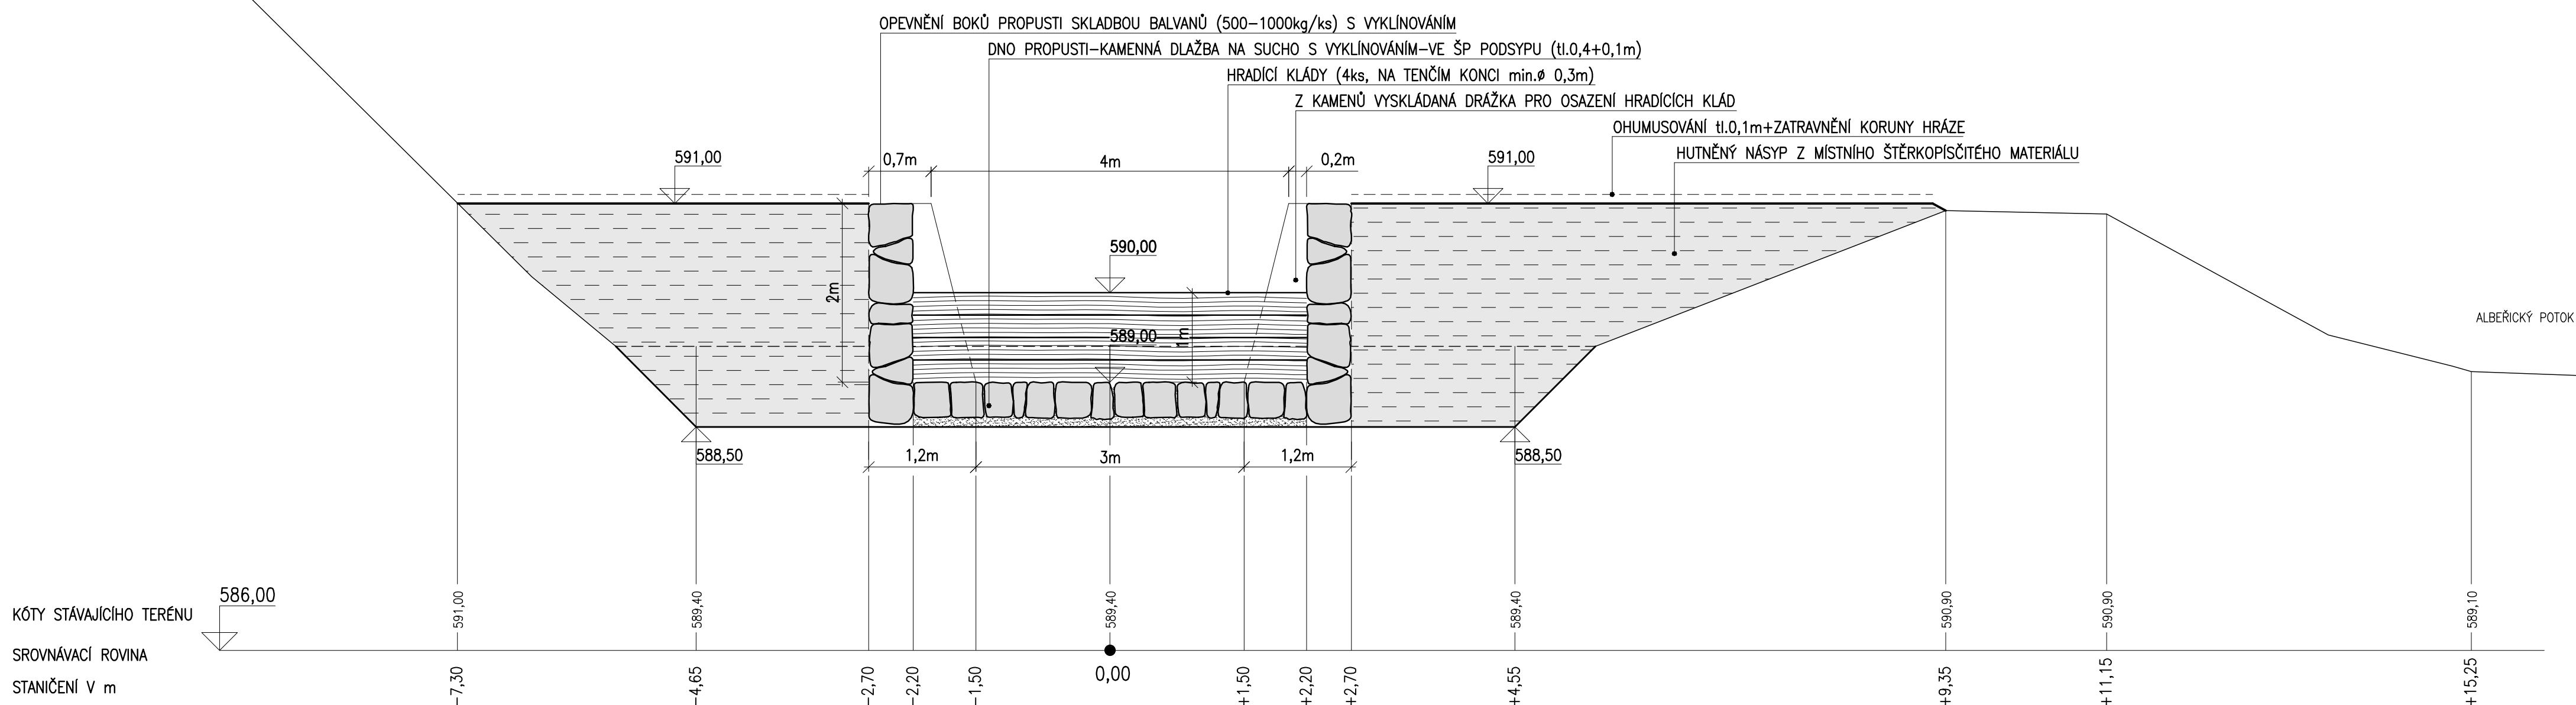

PODÉLNÝ PROFIL A19-HRÁZ

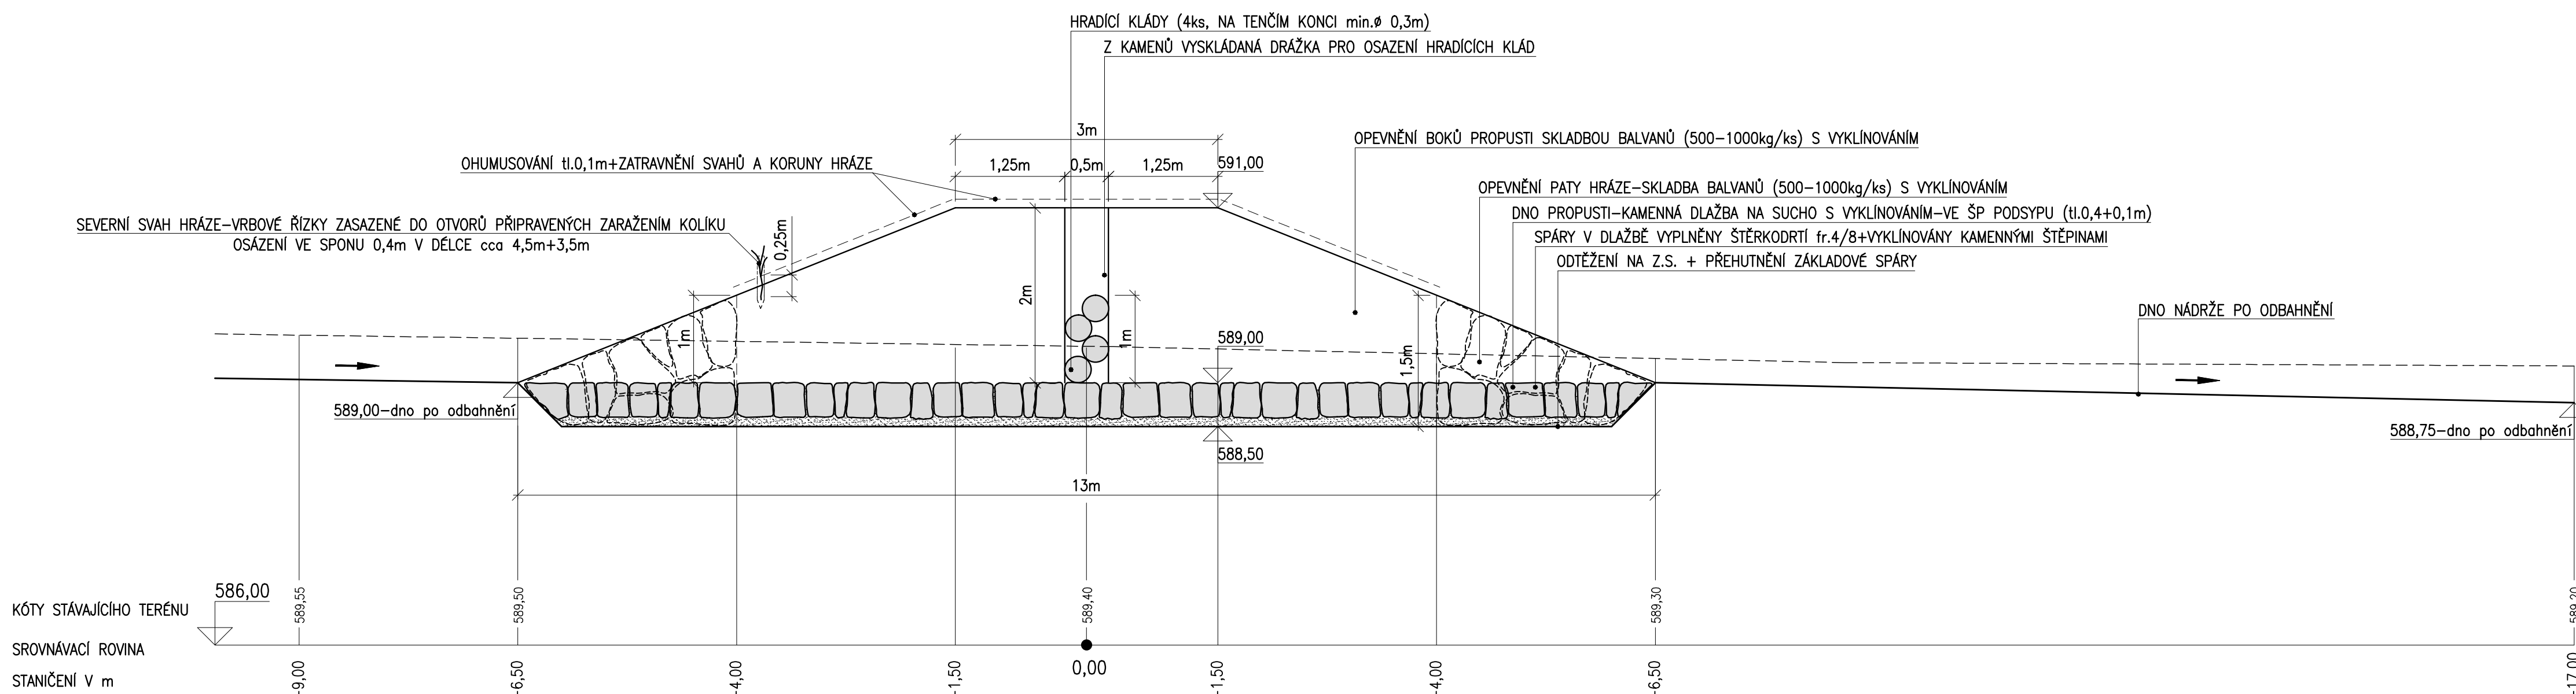

VYPRACOVAL : ING.MIKYŠKOVÁ	NAVRHL : ING.MIKYŠKA	HIP : ING.MIKYŠKA	 ATELIER ŽIVOTNÍHO PROSTŘEDÍ	
INVESTOR : Správa KRNAP	KRAJ : Královéhradecký	Braunerova 1681, 252 63 Roztoky u Prahy tel. 220 91 1419		
NÁZEV STAVBY : ÚPRAVY ALBEŘICKÉHO POTOKA			DATUM 2/2014	ČÍSLO SOUPRAVY :
OBSAH : PROFILY-Dělicí hráz SO A19 Sedimentační prostor			STUPEŇ DPS	ČÍSLO ZAKÁZKY :
			FORMÁT : 5 A4	76213/P
			MÉRÍTKO : 1:50	ČÍSLO VÝKRESU : D.19-4
POSLEDNÍ ZMĚNA :	ULOŽENÍ :	VÝKRESY 2014\KRNAP ALBEŘICKÝ potok\KR ALBERT D.19-4 PROFILY_20_50_100.DWG		