

A

B

C

A


B

C

ČÍSLA POZEMKŮ

387

KÓTY STÁVAJÍCÍHO TERÉNU
SROVNÁVACÍ ROVINA
STANIČENÍ V km,m

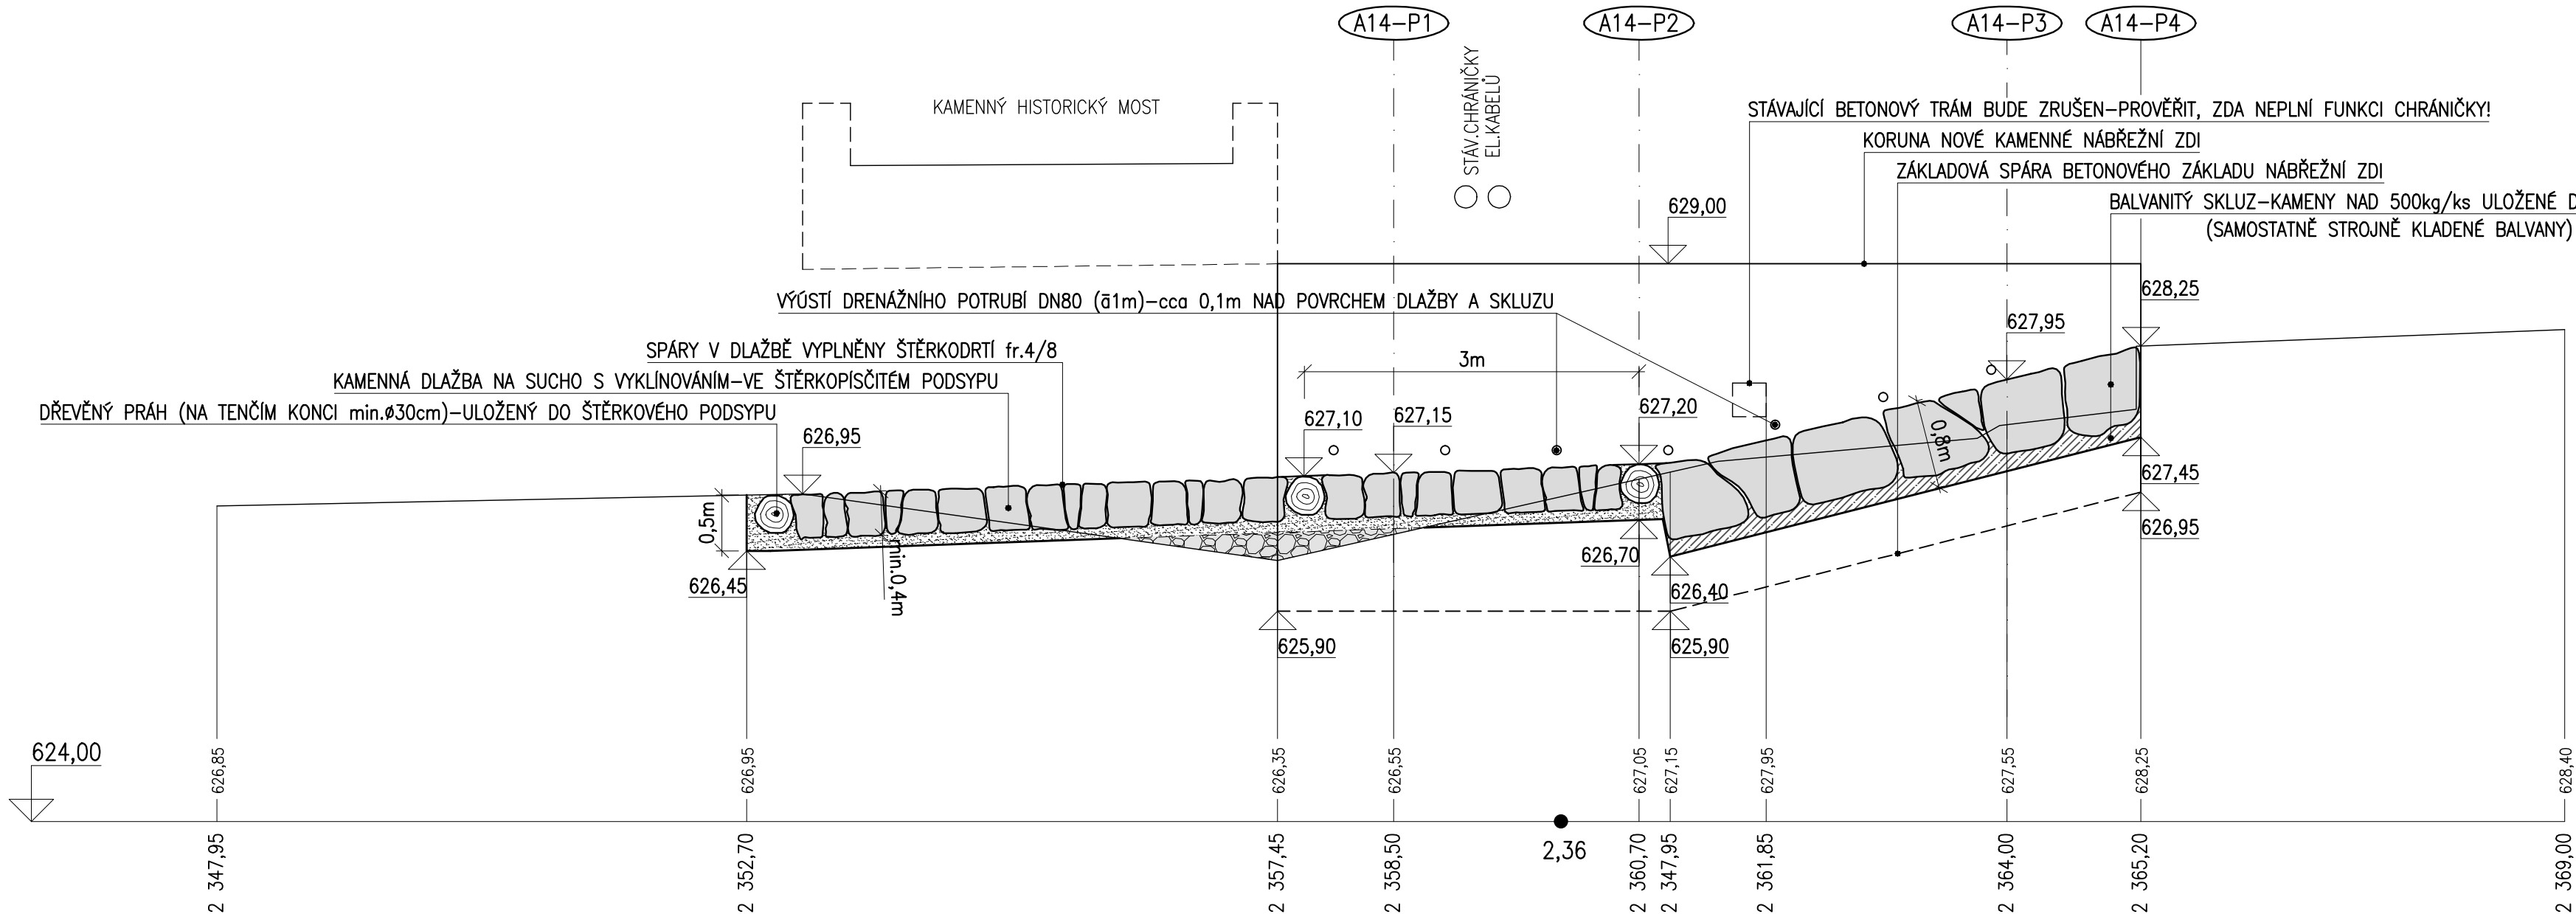

VYPRACOVAL : ING.MIKYŠKOVÁ		NAVRHL : ING.MIKYŠKA		HIP : ING.MIKYŠKA		<div>ažp</div> <div>ATELIER ŽIVOTNÍHO PROSTŘEDÍ</div> <div>Braunerova 1681, 252 63 Roztoky u Prahy tel. 220 91 1419</div>			
INVESTOR : Správa KRNP				KRAJ : Královéhradecký					
NÁZEV STAVBY : ÚPRAVY ALBEŘICKÉHO POTOKA						DATUM 2/2014		ČÍSLO SOUPRAVY :	
						STUPEŇ DPS		ČÍSLO ZAKÁZKY : 76213/P	
OBSAH : PODÉLNÝ PROFIL SO A14 Horní historický most						FORMÁT : 3 A4		ČÍSLO VÝKRESU : D.14-4	
						MĚŘÍTKO : 1:50			
POSLEDNÍ ZMĚNA :			ULOŽENÍ :			VÝKRESY_2014\KRNP ALBERICKÝ potok\KR ALBERT D 14_3 PROFILY 25_50.DWG			