


POHLED PO PROUDU

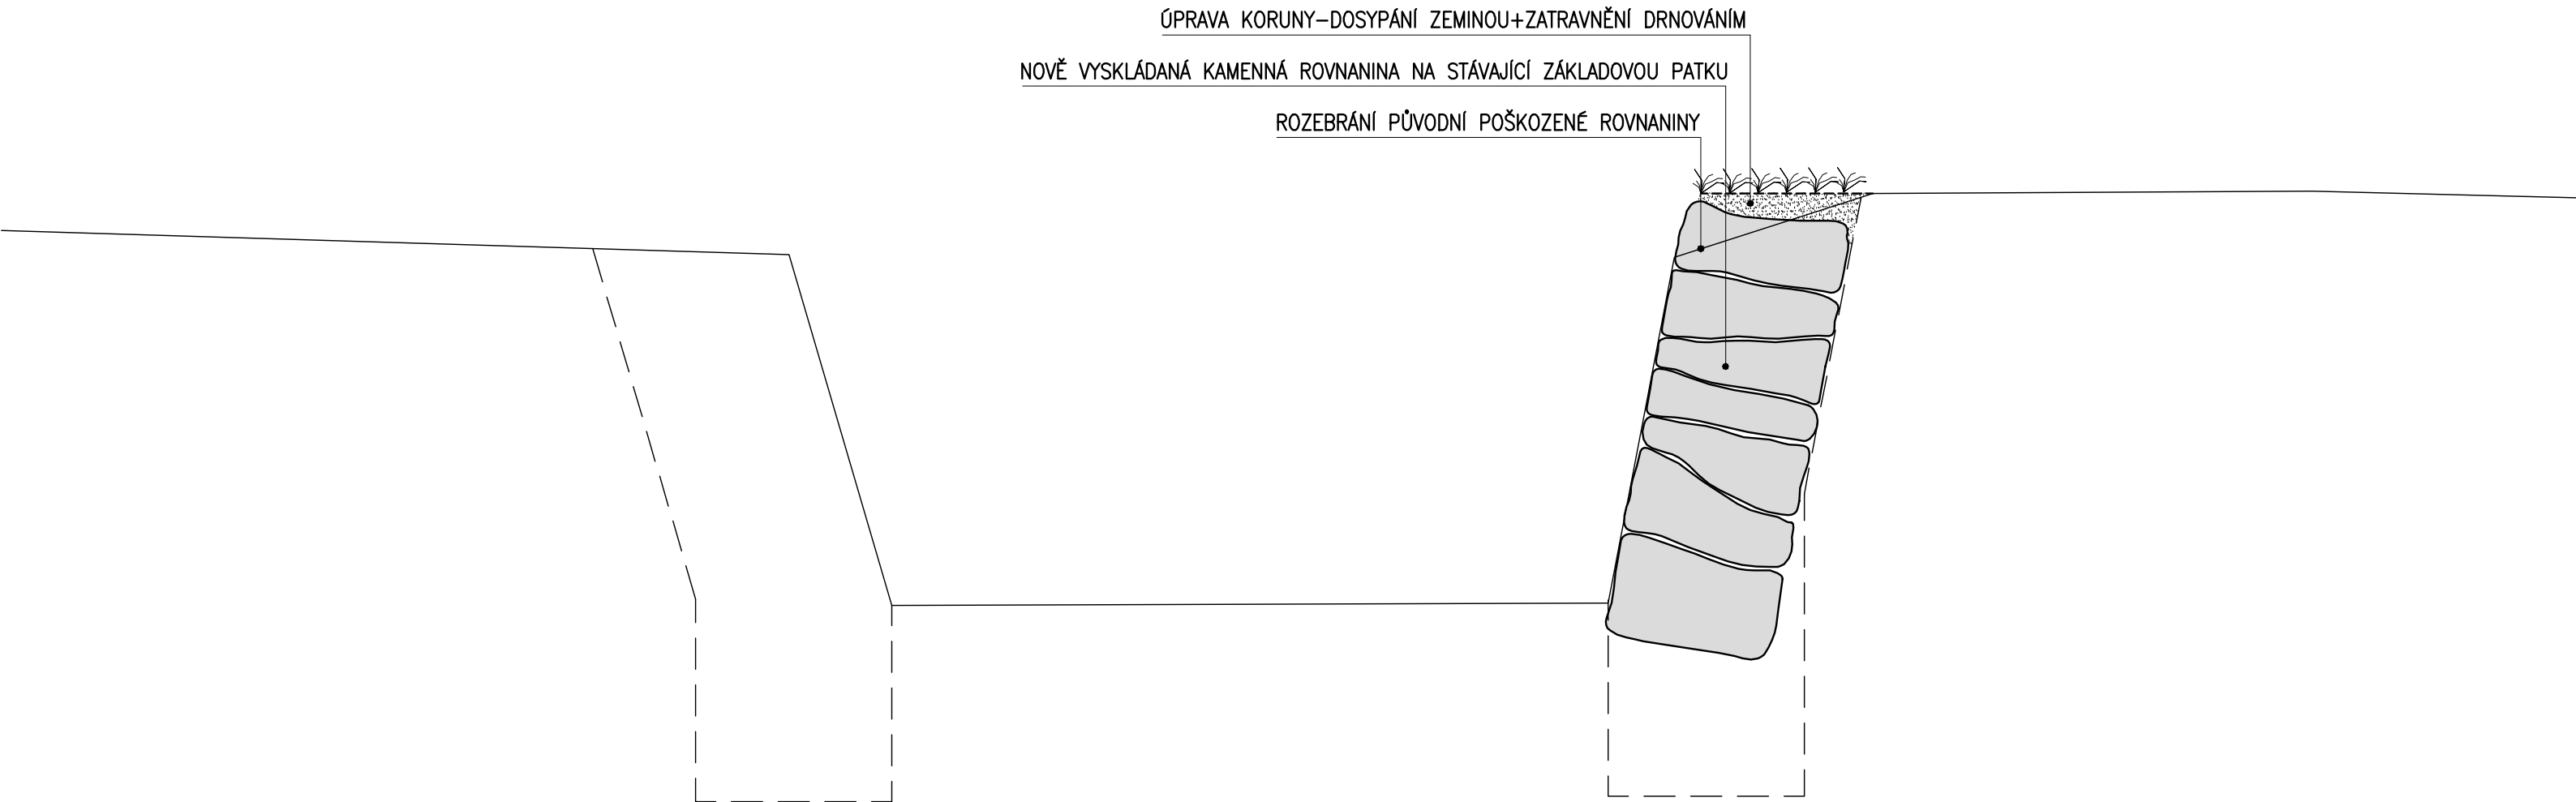

VYPRACOVAL : ING.MIKYŠKOVÁ		NAVRHL : ING.MIKYŠKA		HIP : ING.MIKYŠKA		<div><div>ažp</div><div>ATELIER ŽIVOTNÍHO PROSTŘEDÍ</div><div>Braunerova 1681, 252 63 Roztoky u Prahy tel. 220 91 1419</div></div>			
INVESTOR : Správa KRNAP				KRAJ : Královéhradecký					
NÁZEV STAVBY : ÚPRAVY ALBEŘICKÉHO POTOKA						DATUM 2/2014		ČÍSLO SOUPRAVY :	
						STUPEŇ DPS		ČÍSLO ZAKÁZKY : 76213/P	
OBSAH : VZOROVÝ PŘÍČNÝ PROFIL SO A25 Oprava PB zdi nad mostem						FORMÁT : 2 A4		ČÍSLO VÝKRESU :	
						MĚŘÍTKO : 1:25		D.25-3	
POSLEDNÍ ZMĚNA :			ULOŽENÍ :			VÝKRESY 2014\KRNAP ALBERICKY potok\KR ALBERT D 25_3 PROFIL 25.DWG			