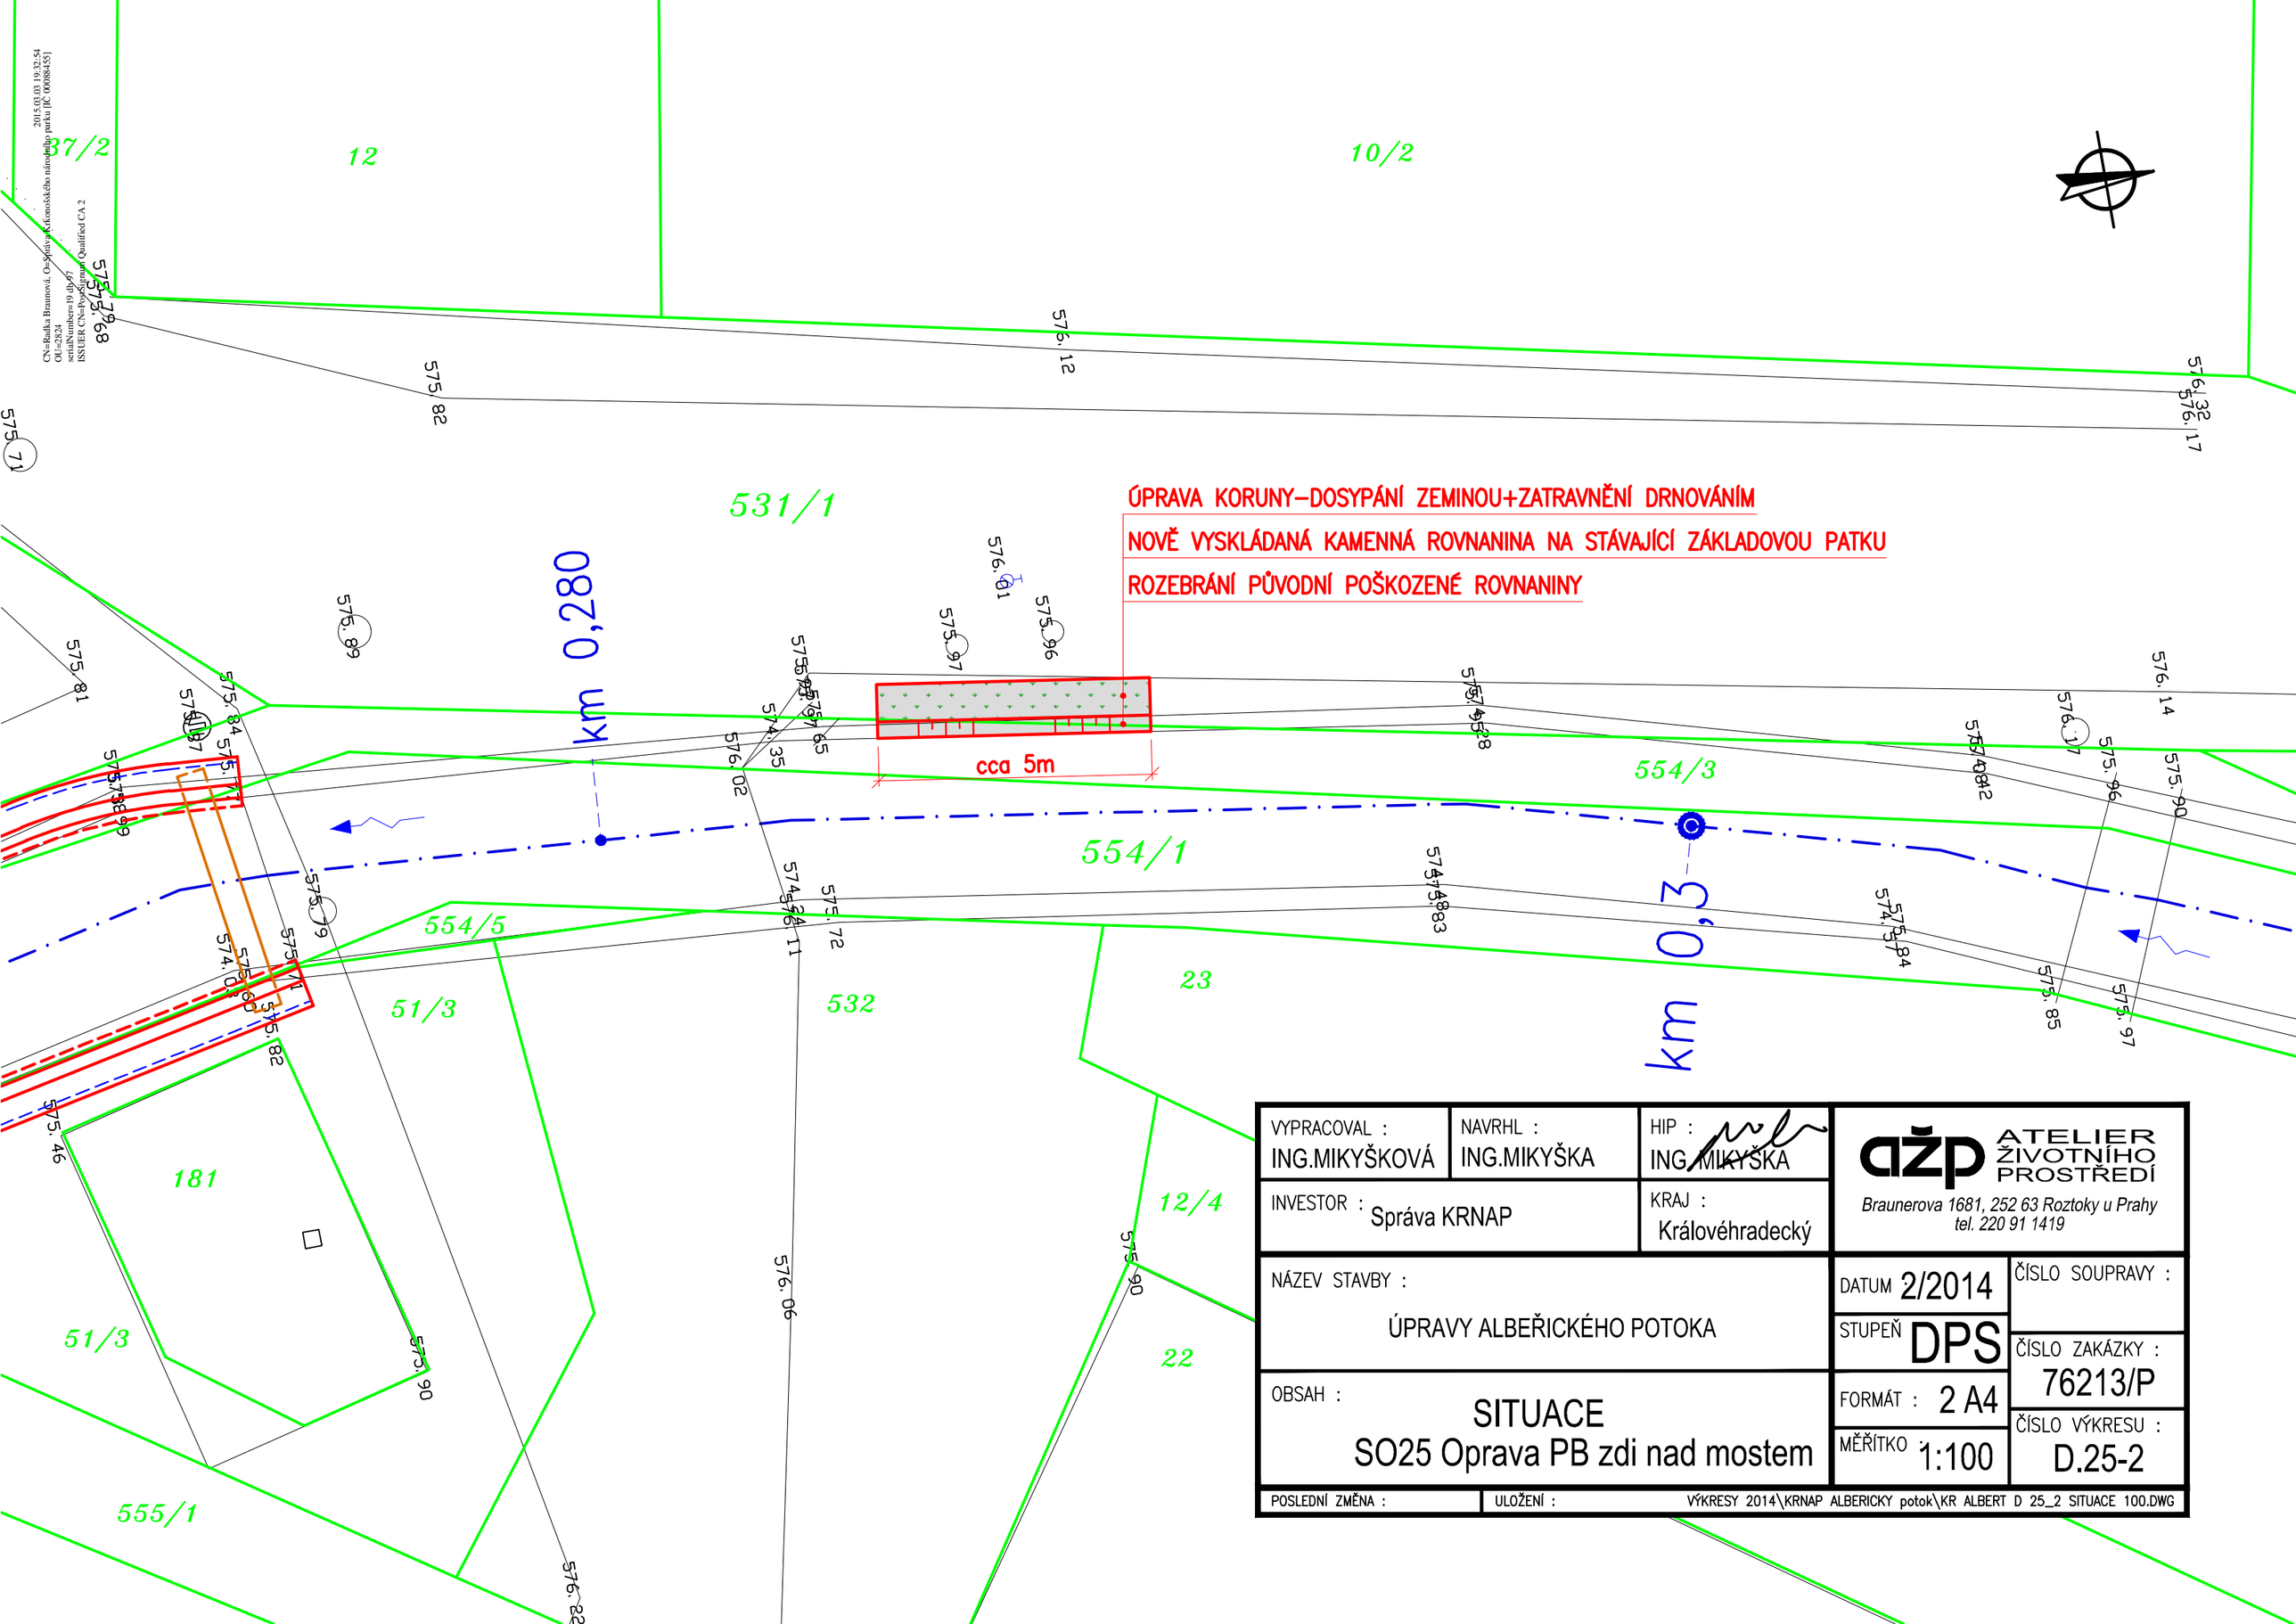

VYPRACOVAL : ING.MIKYŠKOVÁ	NAVRHL : ING.MIKYŠKA	HIP : ING.MIKYŠKA	ATELIER ŽIVOTNÍHO PROSTŘEDÍ Braunerova 1681, 252 63 Roztoky u Prahy tel. 220 91 1419
INVESTOR : Správa KRNAP		KRAJ : Královéhradecký	
NÁZEV STAVBY : ÚPRAVY ALBEŘICKÉHO POTOKA		DATUM 2/2014	ČÍSLO SOUPRAVY :
		STUPEŇ DPS	ČÍSLO ZAKÁZKY : 76213/P
OBSAH : SITUACE SO25 Oprava PB zdi nad mostem		FORMÁT : 2 A4	ČÍSLO VÝKRESU : D.25-2
		MĚŘÍTKO 1:100	
POSLEDNÍ ZMĚNA :	ULOŽENÍ : VÝKRESY 2014\KRNAP ALBERICKY potok\KR ALBERT D 25_2 SITUACE 100.DWG		