


POHLED PO PROUDU

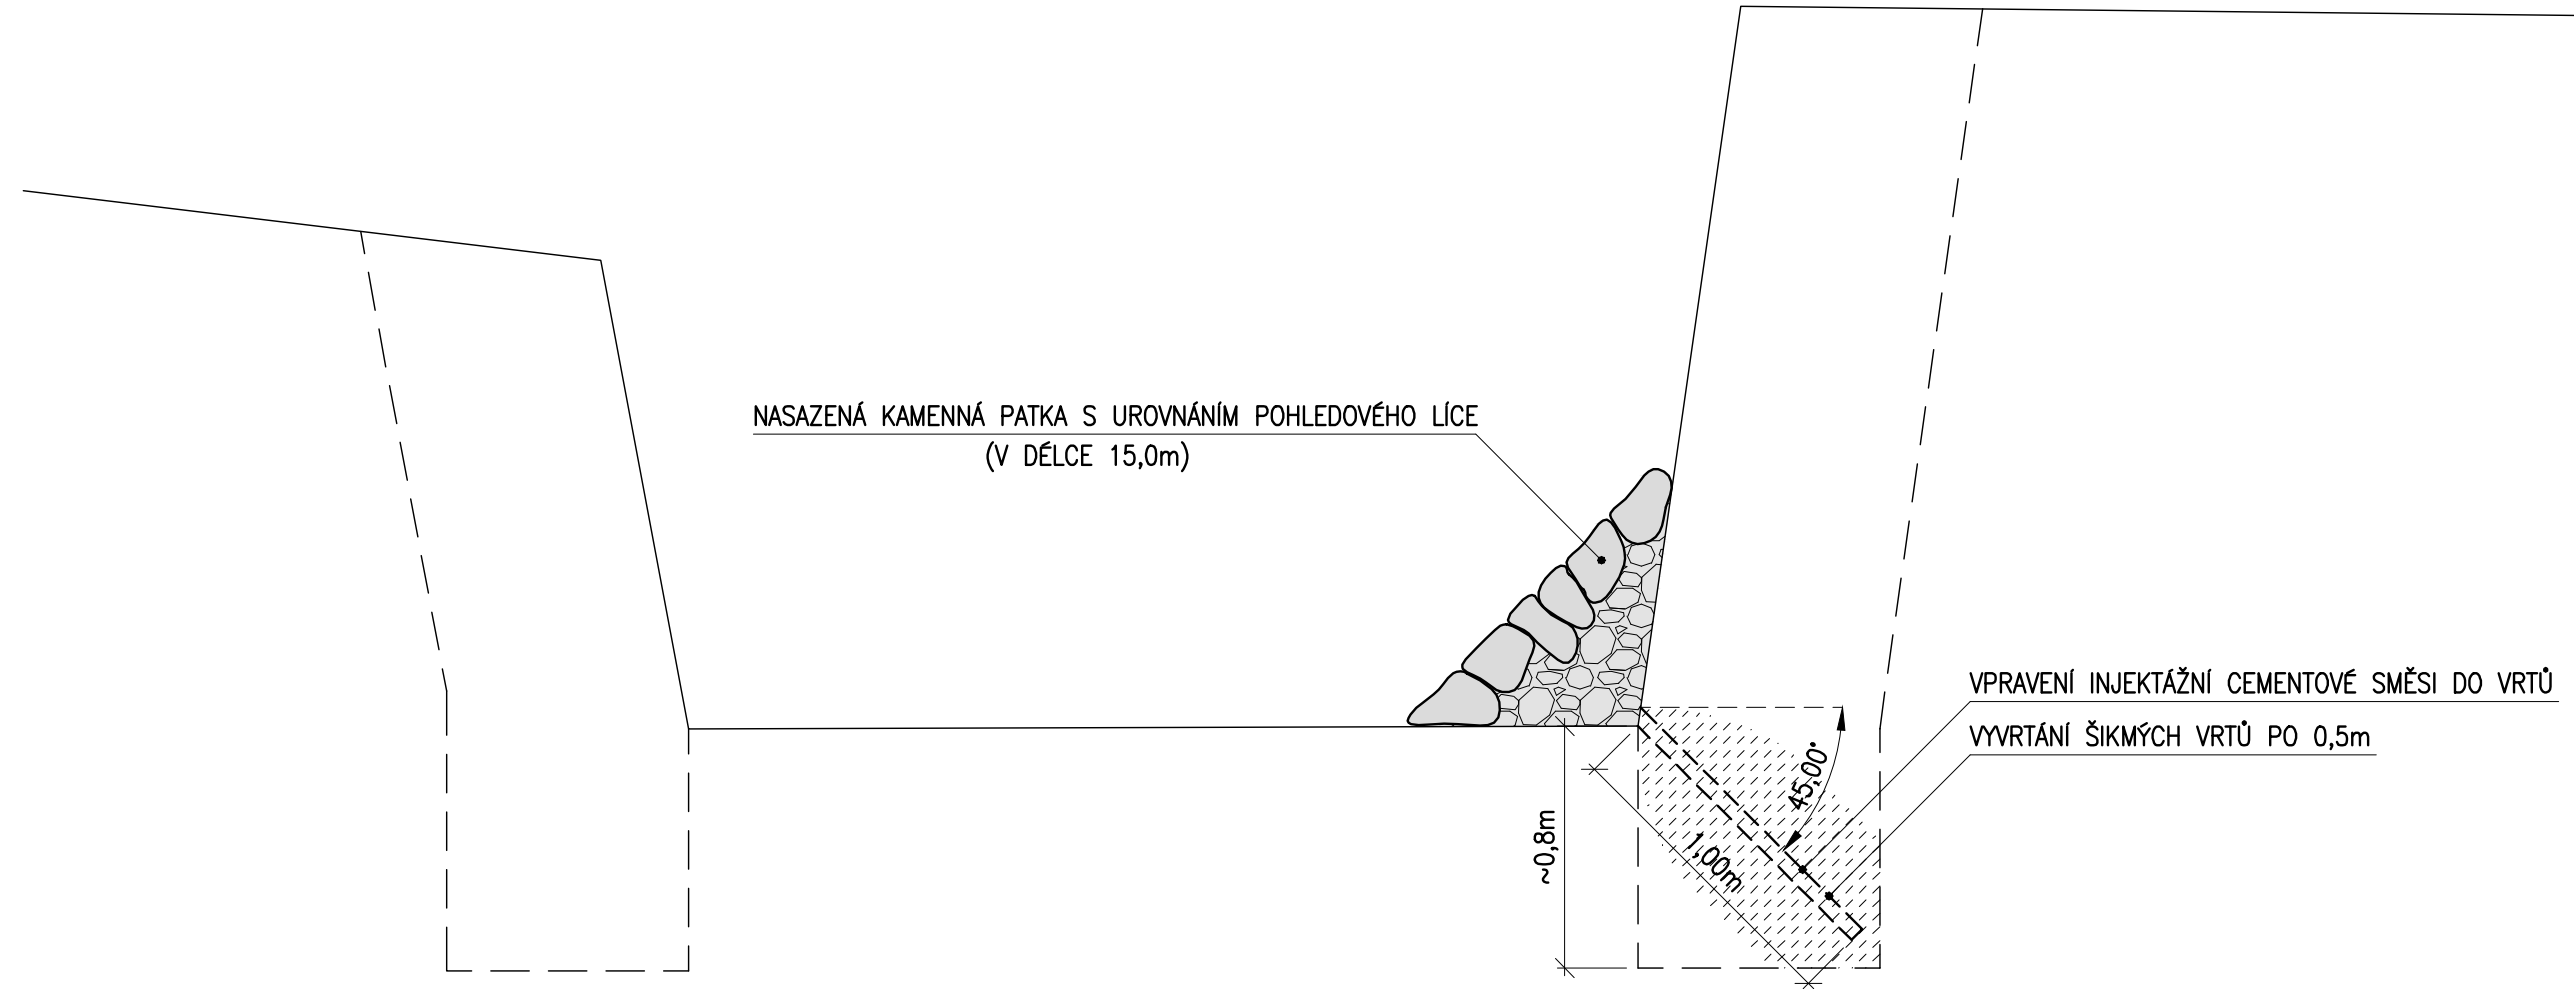

VYPRACOVAL : ING.MIKYŠKOVÁ	NAVRHL : ING.MIKYŠKA	HIP : ING.MIKYŠKA	<b>ažp</b> ATELIER ŽIVOTNÍHO PROSTŘEDÍ <i>Braunerova 1681, 252 63 Roztoky u Prahy tel. 220 91 1419</i>	
INVESTOR : Správa KRNAP		KRAJ : Královéhradecký		
NÁZEV STAVBY : ÚPRAVY ALBEŘICKÉHO POTOKA			DATUM 2/2014	ČÍSLO SOUPRAVY :
			STUPEŇ DPS	ČÍSLO ZAKÁZKY : 76213/P
OBSAH : VZOROVÝ PŘÍČNÝ PROFIL SO A20 Oprava PB zdi u p.č.2/6			FORMÁT : 2 A4	ČÍSLO VÝKRESU :
			MĚŘÍTKO : 1:25	D.20-3
POSLEDNÍ ZMĚNA :		ULOŽENÍ : VÝKRESY 2014\KRNAP ALBERICKY potok\KR ALBERT D 20_3 PROFIL 25.DWG		