


ČÍSLA POZEMKŮ	599	4 827,55	594/2	4 829,40	420
---------------	-----	----------	-------	----------	-----

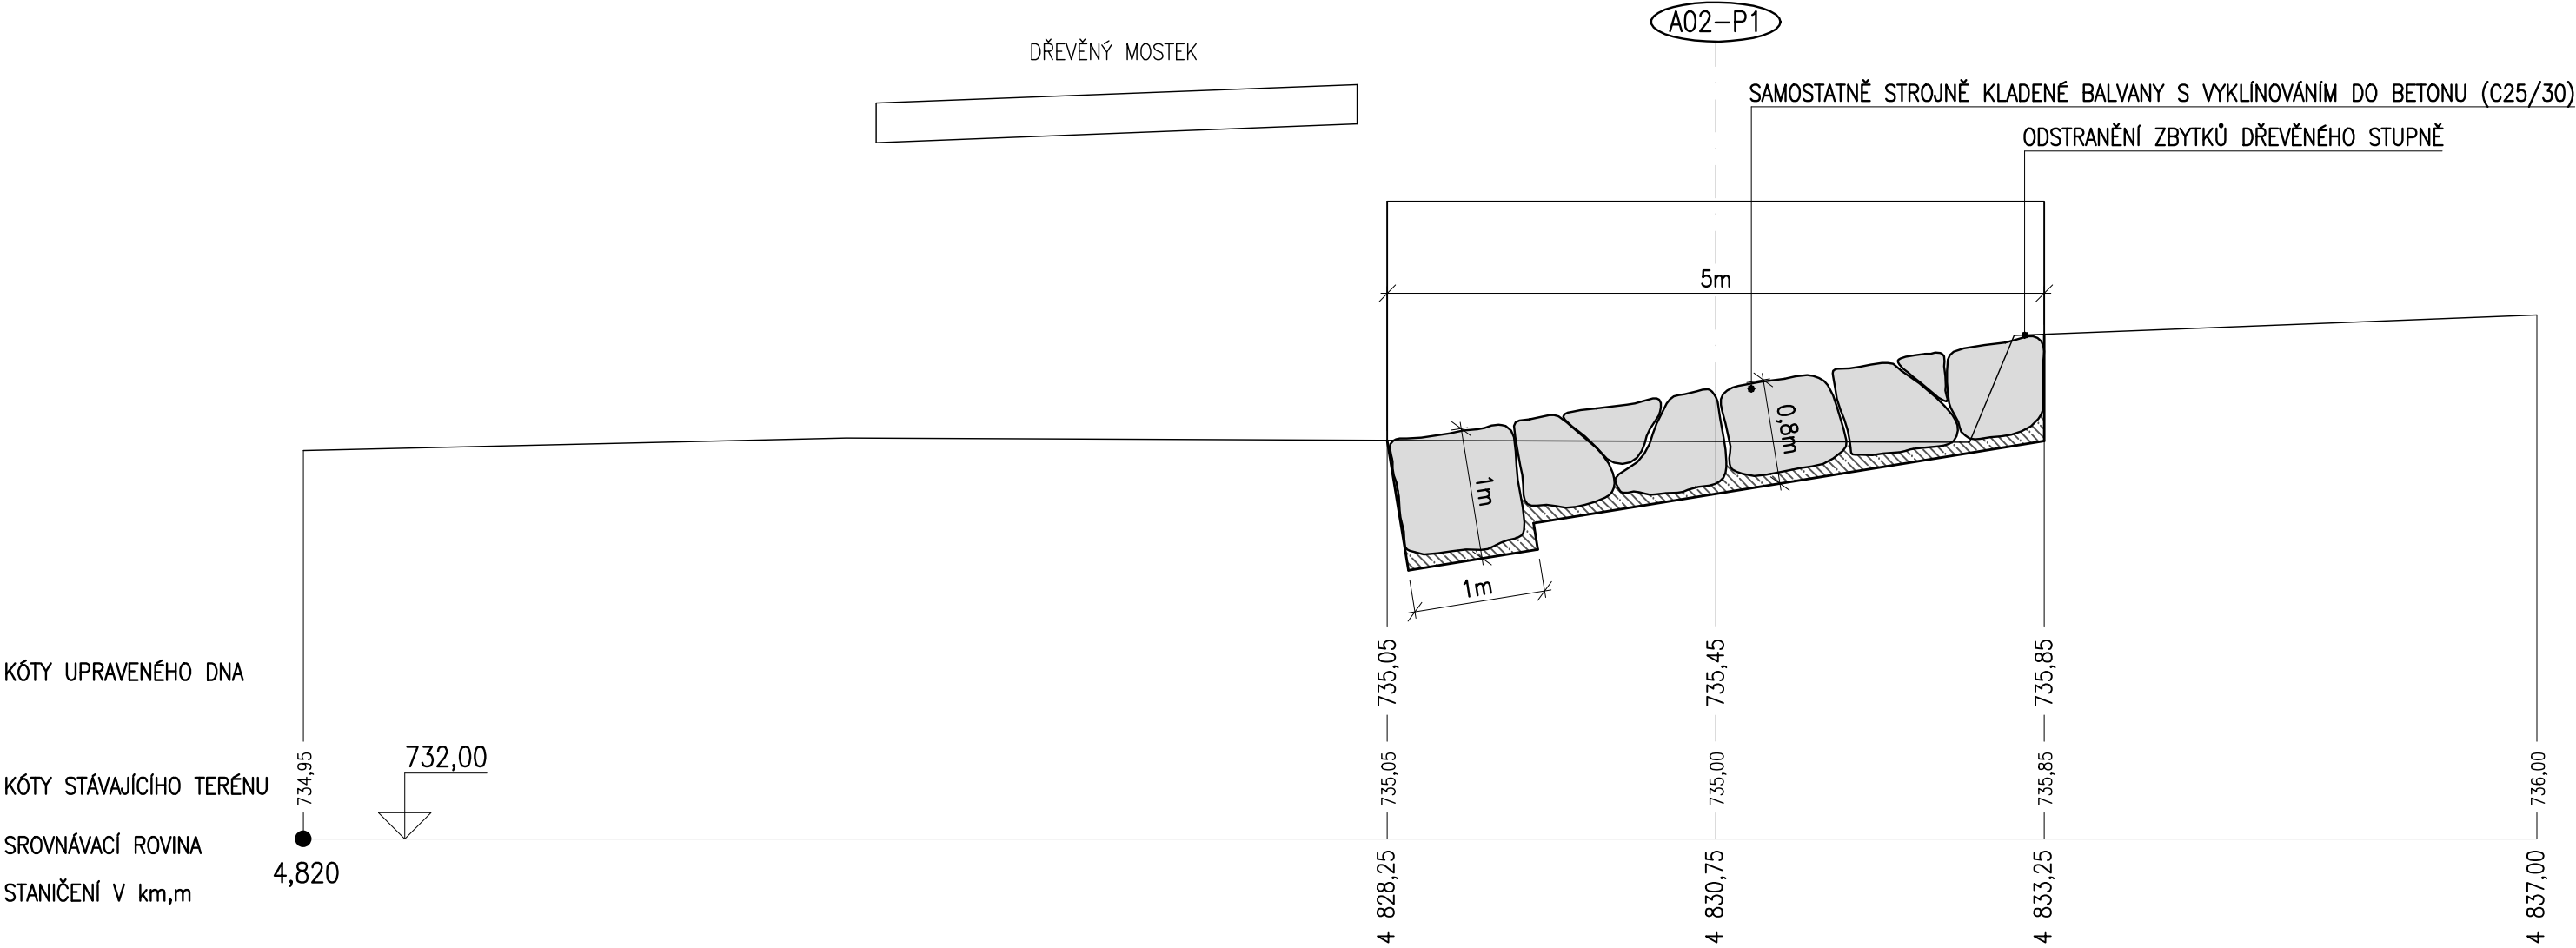

VYPRACOVAL : ING.MIKYŠKOVÁ	NAVRHL : ING.MIKYŠKA	HIP : ING.MIKYŠKA	<b>ažp</b> ATELIER ŽIVOTNÍHO PROSTŘEDÍ <i>Braunerova 1681, 252 63 Roztoky u Prahy tel. 220 91 1419</i>	
INVESTOR : Správa KRNAP		KRAJ : Královéhradecký		
NÁZEV STAVBY : ÚPRAVY ALBEŘICKÉHO POTOKA			DATUM 2/2014	ČÍSLO SOUPRAVY :
OBSAH : PODÉLNÝ PROFIL SO A02 Stupeň nad mostkem			STUPEŇ DPS	ČÍSLO ZAKÁZKY : 76213/P
			FORMÁT : 2 A4	ČÍSLO VÝKRESU :
			MĚŘÍTKO : 1:50	D.02-3
POSLEDNÍ ZMĚNA :	ULOŽENÍ :	VÝKRESY 2014\KRNAP ALBERICKÝ potok\KR ALBERT D 02_3 PROFIL 50.DWG		